


カーポート・バルコニー屋根

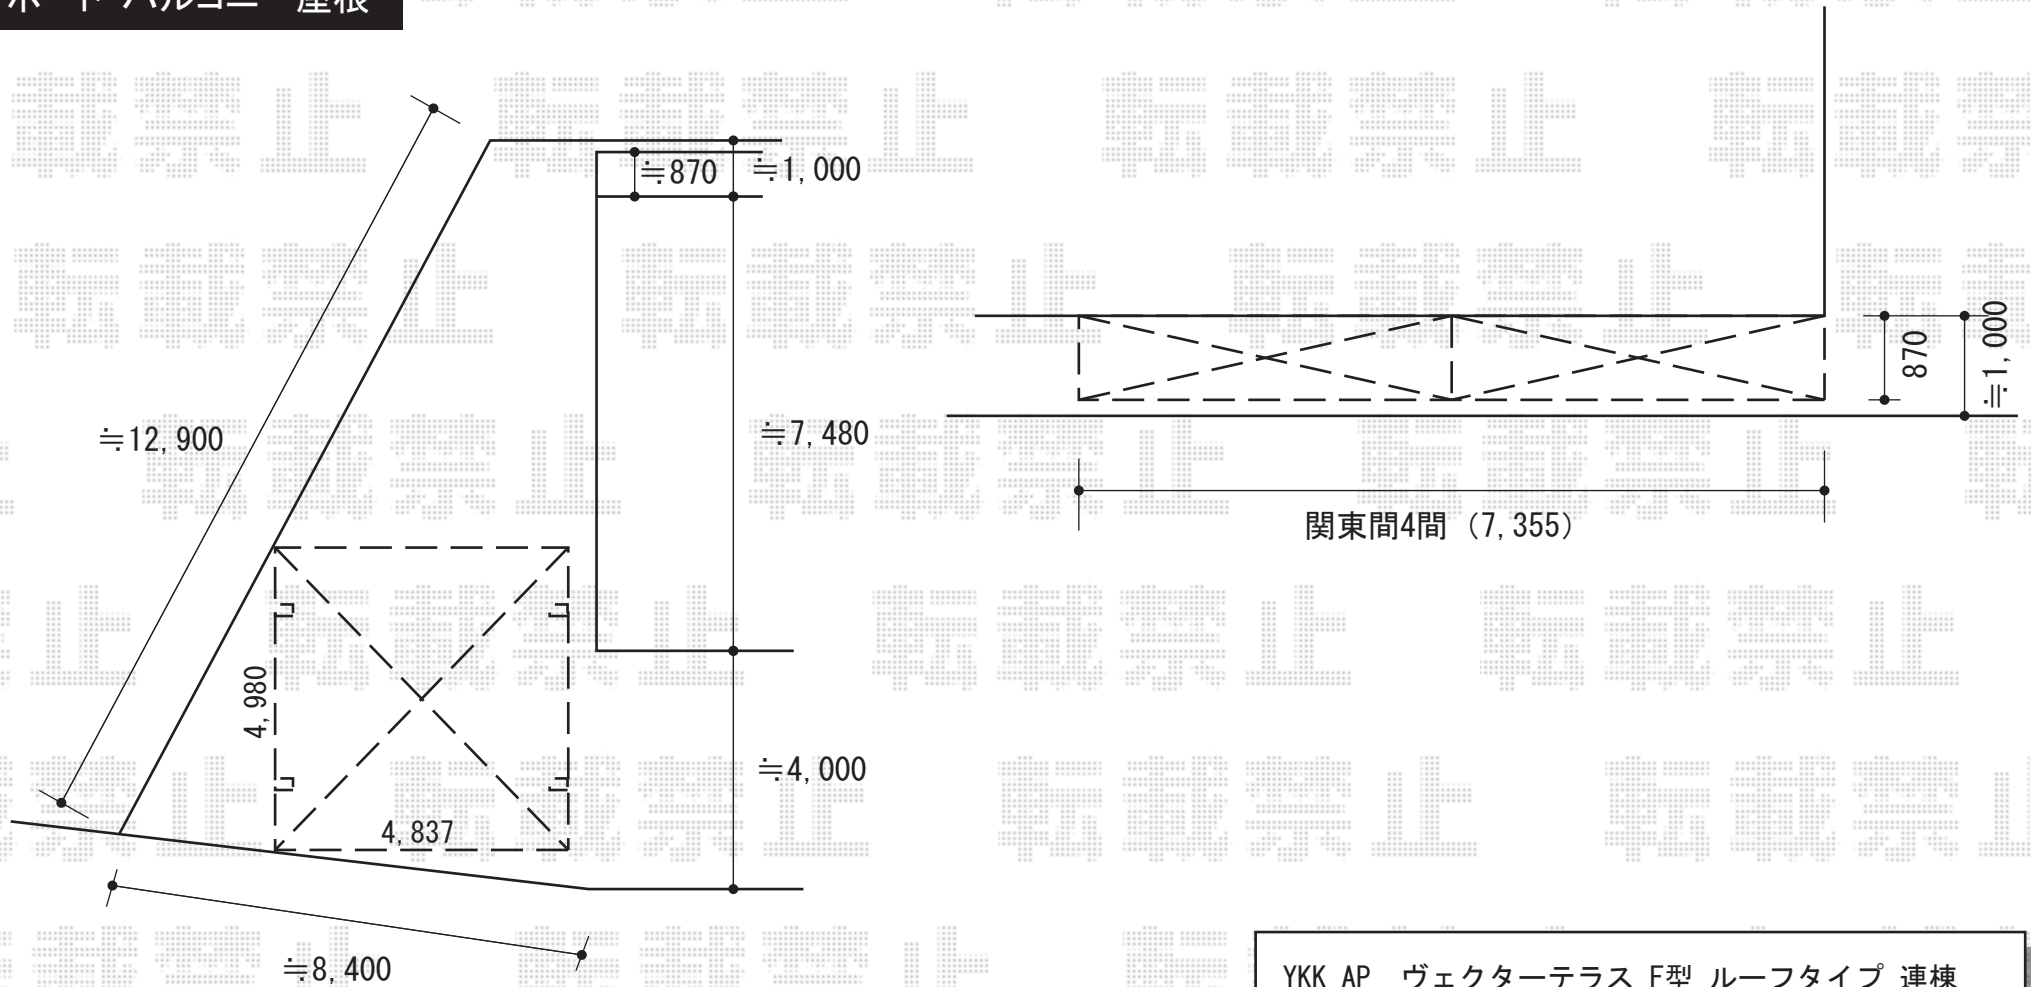

トステム カーポートシグマIII ワイド 積雪~30cm対応
 幅=4,837mm
 奥行=4,980mm
 色：シャイングレー
 屋根材：熱線吸収ポリカーボネート（ブルースモークマット調）
 柱仕様：ロング柱28仕様（有効高 約2,800mm）

YKK AP ヴェクターテラス F型 ルーフタイプ 連棟
 積雪~20cm対応
 間口=関東間4間（柱芯々7,280mm 屋根幅7,355mm）
 出幅=3尺（870mm）
 色：プラチナステン
 屋根材：ポリカーボネート（アースブルー）
 柱仕様：持ち出しタイプ（柱無し）
 施工方法：下止め

現場状況や作図制限により概略図の内容と多少の違いが生じることがございます。
 施工時は、現場優先とさせて頂きたく思いますので、お立会い頂き、
 最終のご指示のほど、何卒、宜しくお願い致します。



EX-SHOP
 HTTP://WWW.EX-SHOP.NET

担当：堀