


ニュービラフェース2型フェンス フリーポールタイプ

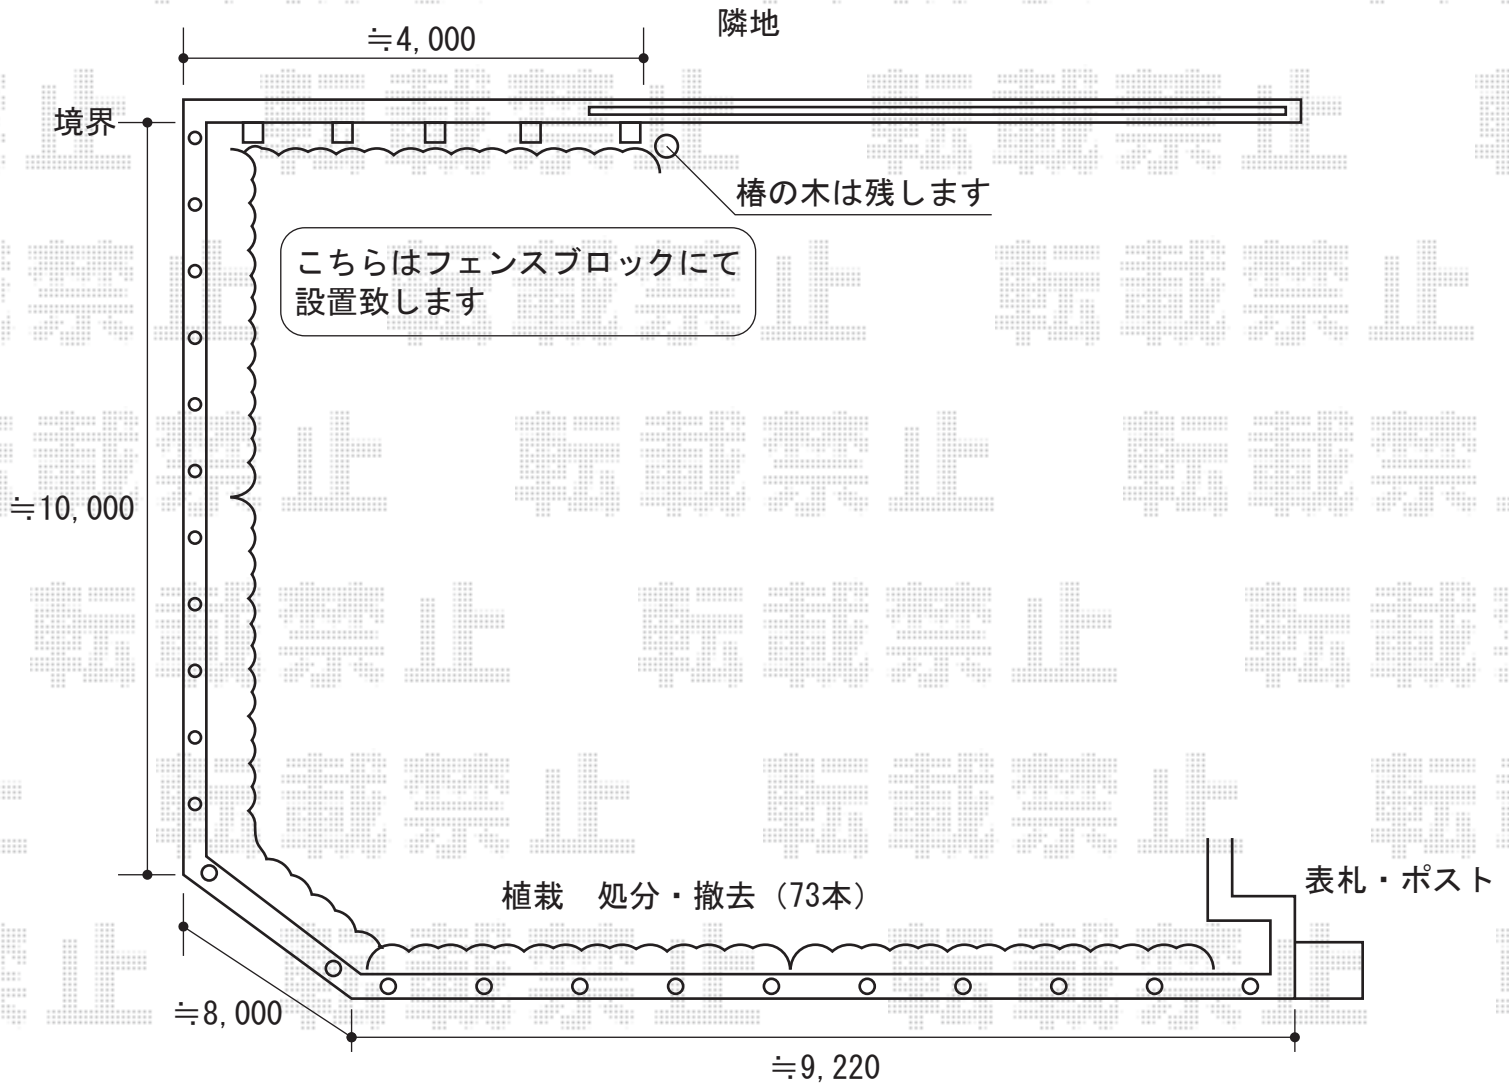

三協立山アルミ ニュービラフェース2型フェンス フリーポールタイプ
本体1枚 (W×H) = (W2,000mm×H1,200mm) × 14スパン
自由柱 : T-12×30本
部品 : コーナー材×2
部品 : 小口キャップ×1
色 : ダークブロンズ

現場状況や作図制限により概略図の内容と多少の違いが生じることがございます。
施工時は、現場優先とさせて頂きたく思いますので、お立会い頂き、
最終のご指示のほど、何卒、宜しくお願い致します。



EX-SHOP
HTTP://WWW.EX-SHOP.NET

担当: 小林

全ての著作権は、エクスショップに帰属します。当社とのお取引目的外の使用・複製・転載禁止となっております。