


カーブポートシグマIII ワイド 積雪～30cm対応

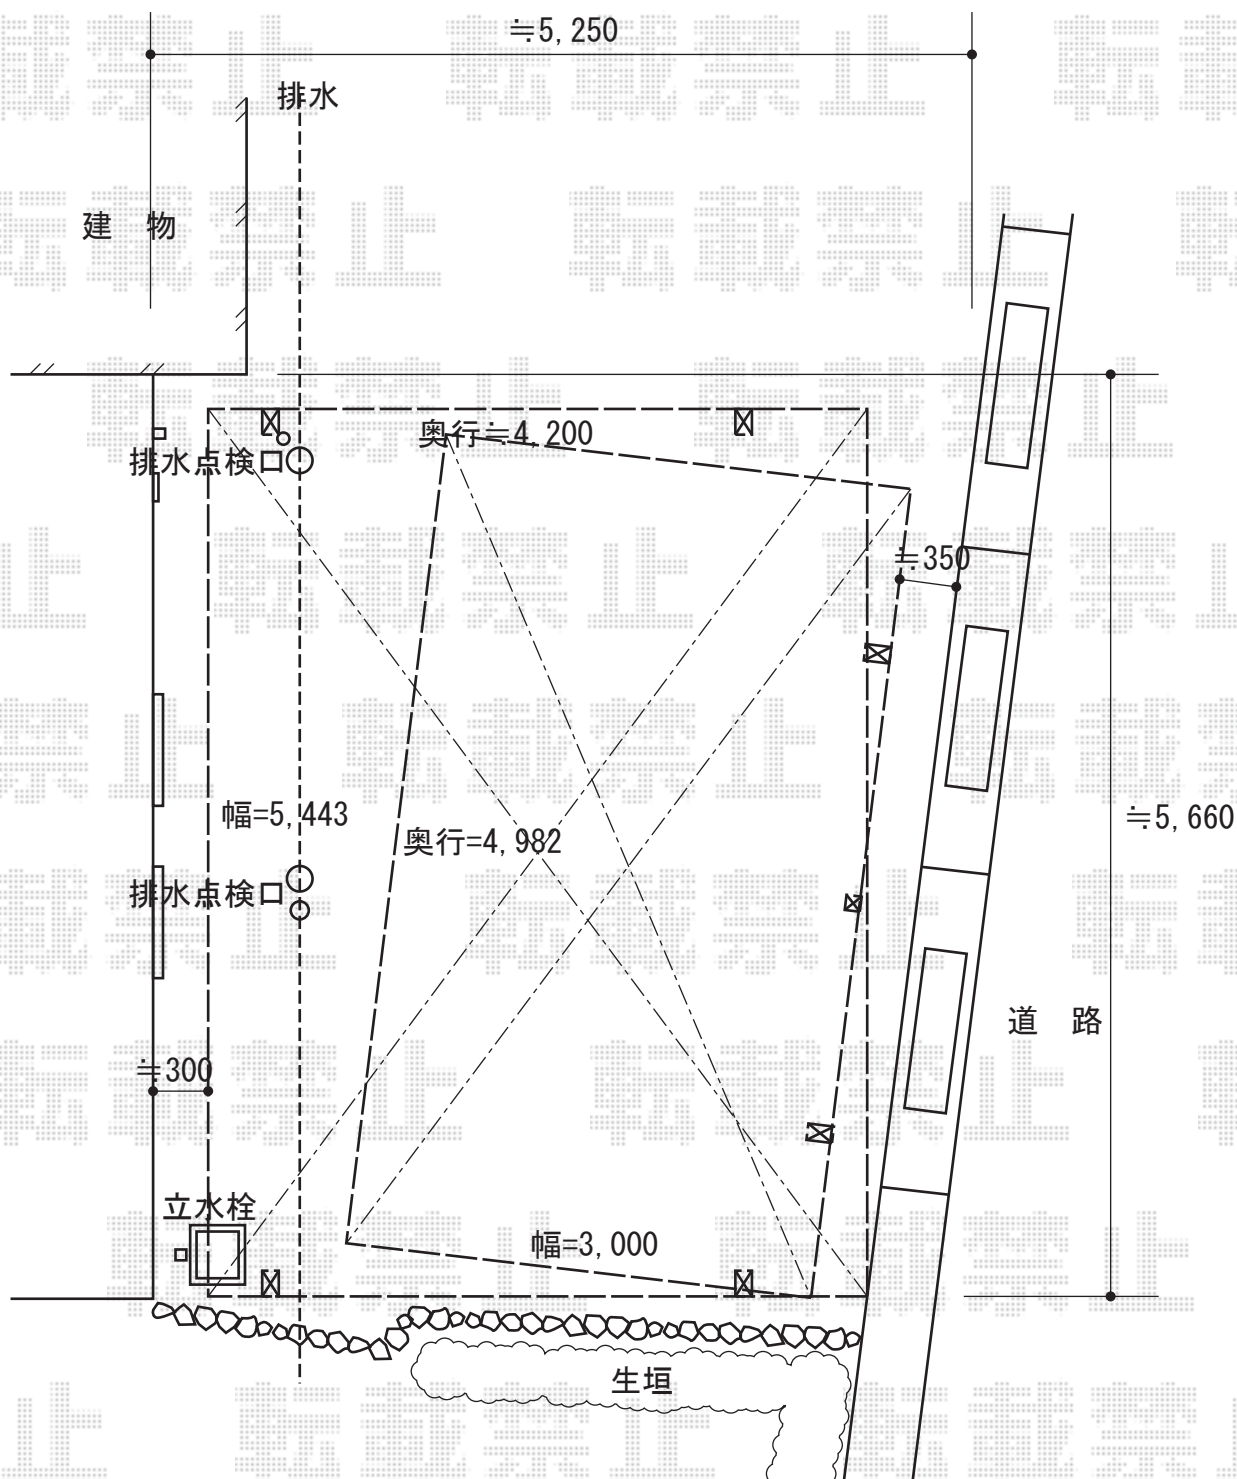

カーブポートシグマIII ワイド 積雪～30cm対応  
 幅=5,443mm  
 奥行=4,980mm  
 色：ブラック  
 屋根材：ポリカーボネート（ブルースモーク）  
 柱仕様：標準柱仕様（有効高 約1,800mm）  
 オプション：収納式物干し（標準タイプ2本入り）  
 サイドパネル2段（片側）  
 50タイプ用：2段（H500+H800）or（H800+H800）  
 パネル：ポリカーボネート（ブルースモーク）  
 色：ブラック

現場状況や作図制限により概略図の内容と多少の違いが生じることがございます。  
 施工時は、現場優先とさせて頂きたく思いますので、お立会い頂き、  
 最終のご指示のほど、何卒、宜しくお願い致します。



EX-SHOP  
[HTTP://WWW.EX-SHOP.NET](http://www.ex-shop.net)

担当：堀