


パワーアルファ RB型 単体 屋根タイプ 積雪～30cm対応

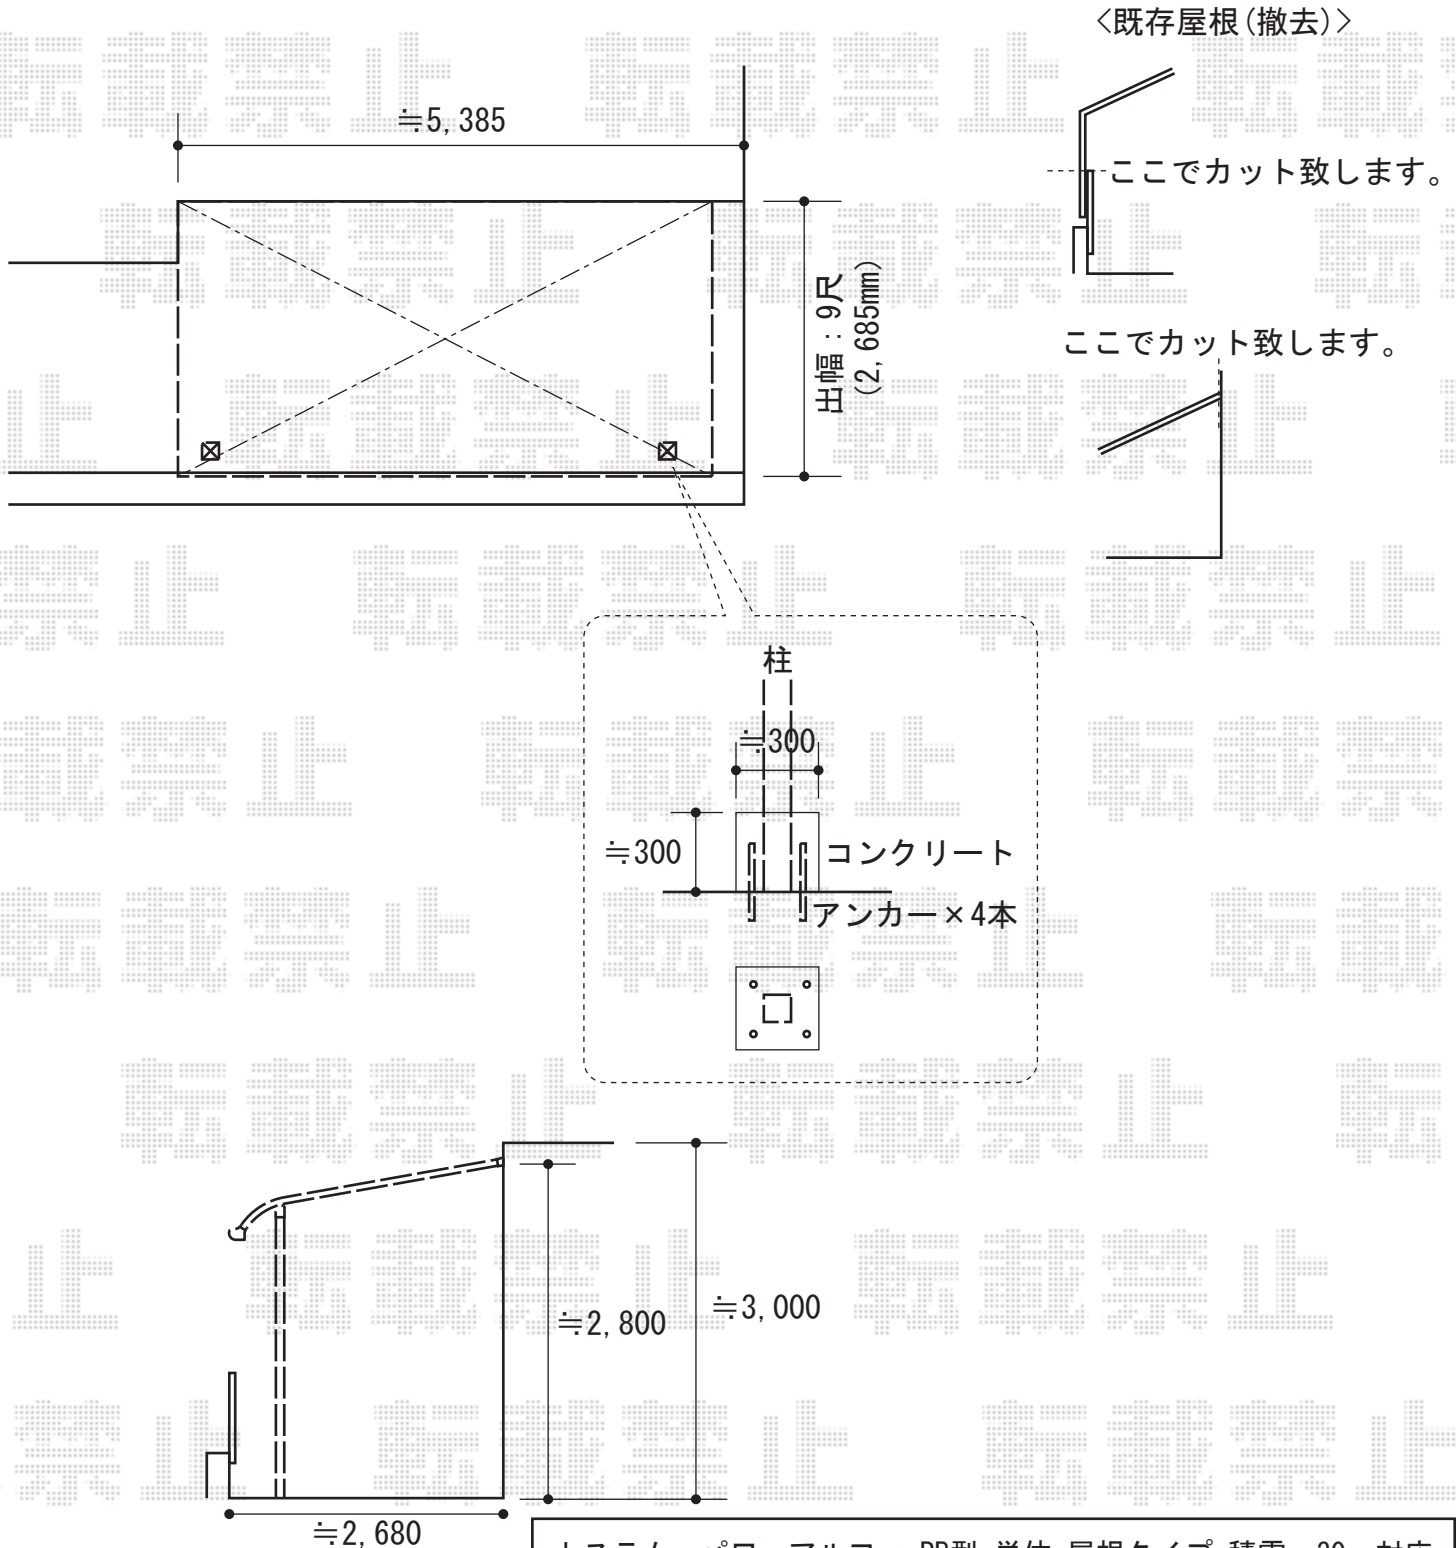

トステム パワーアルファ RB型 単体 屋根タイプ 積雪～30cm対応
 間口=関東間2.5間通し（柱芯々4,605mm 屋根幅5,360mm）
 出幅=9尺（2,685mm）
 色：ホワイト
 屋根材：ポリカーボネート（クリアマット/すりガラス調）
 柱仕様：柱奥行移動タイプ
 施工方法：下止め仕様

トステム 吊下げ物干し 標準 3本入
 色：ホワイト

現場状況や作図制限により概略図の内容と多少の違いが生じることがございます。
 施工時は、現場優先とさせて頂きたく思いますので、お立会い頂き、
 最終のご指示のほど、何卒、宜しくお願い致します。



EX-SHOP
[HTTP://WWW.EX-SHOP.NET](http://www.ex-shop.net)

担当：大辻