


# ヴェクターテラス BC-X型専用屋根タイプ 連棟 積雪～50cm対応

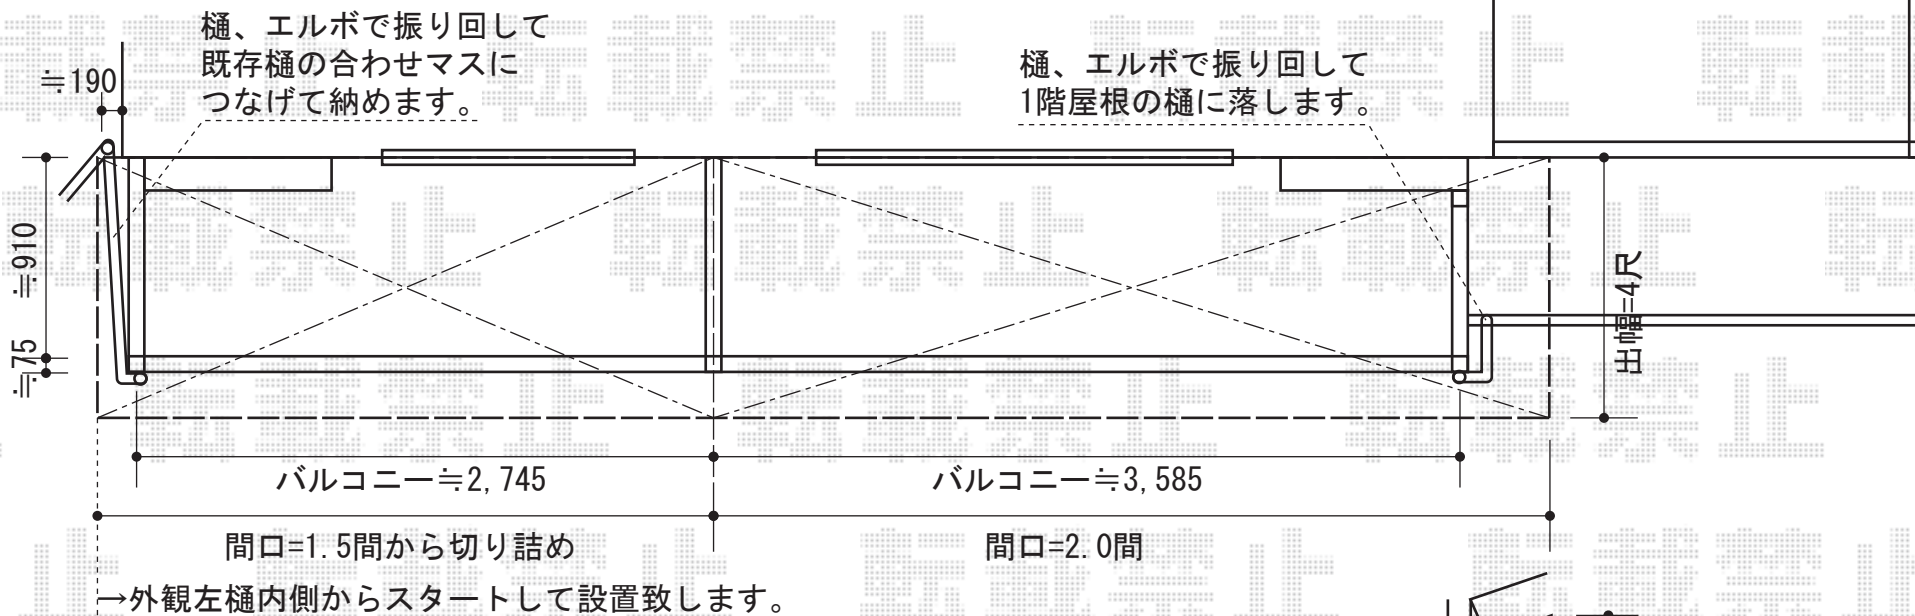

トステム ライザーテラスⅡF型 屋根タイプ  
 アクステージ柱建て式用 連棟 積雪～20cm対応  
 間口=関東間1.5+2.0間 (柱芯々6,405mm 屋根幅7,020mm)  
 出幅=4尺 (1,185mm)  
 色: ブロンズ  
 屋根材: 熱線吸収アクアポリカーボネート (ライトブルー)  
 柱仕様: 柱奥行移動タイプ  
 施工方法: 下止め  
 追加部材: 樋部材一式



現場状況や作図制限により概略図の内容と多少の違いが生じることがございます。  
 施工時は、現場優先とさせて頂きたく思いますので、お立会い頂き、  
 最終のご指示のほど、何卒、宜しくお願い致します。