


アクトステージA型 細格子 単体 屋根置き式

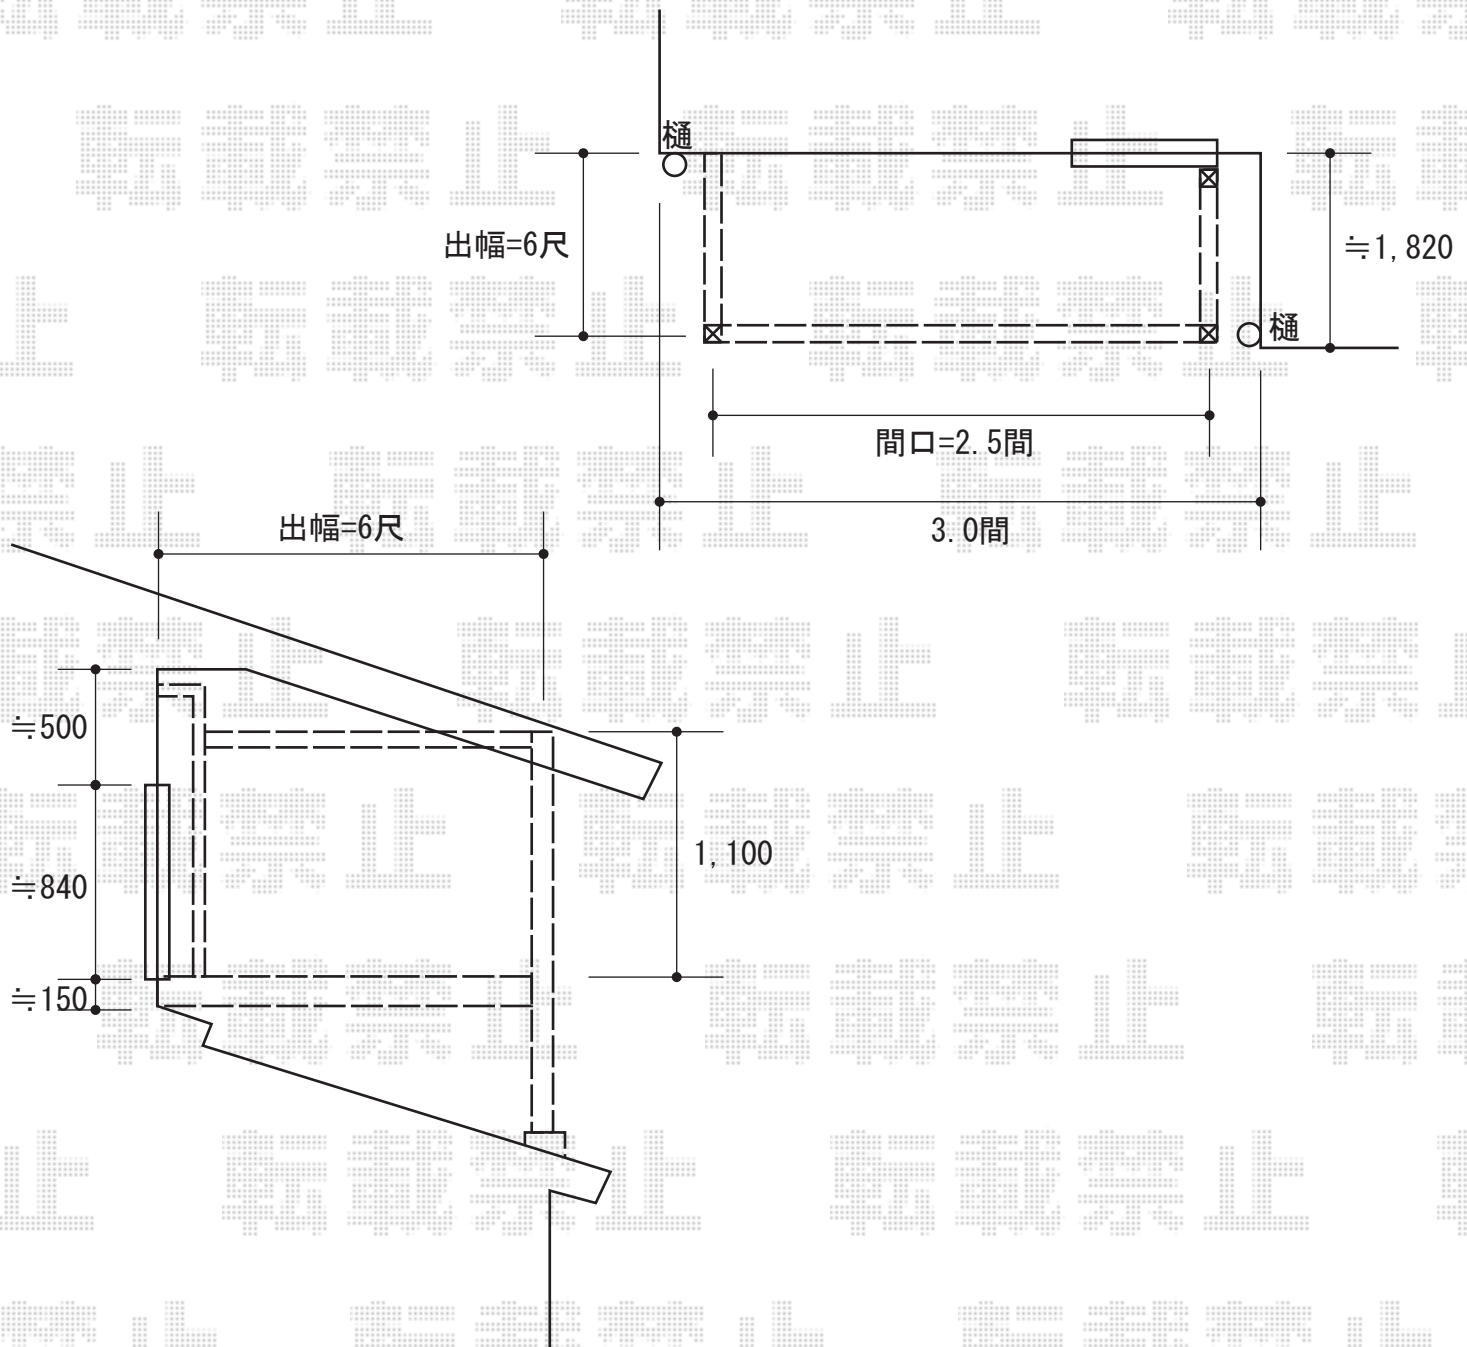

トステム アクトステージA型 細格子 単体 屋根置き式
間口=関東間2.5間 (4,605mm)
出幅=6尺 (1,785mm)
色：ブロンズ
床材：塩ビデッキボード (グレー)
柱仕様：屋根置き式・長尺柱
追加部材：戸袋逃げ柱H60用

現場状況や作図制限により概略図の内容と多少の違いが生じることがございます。
施工時は、現場優先とさせて頂きたく思いますので、お立会い頂き、
最終のご指示のほど、何卒、宜しくお願い致します。



EX-SHOP
HTTP://WWW.EX-SHOP.NET

担当：大辻

全ての著作権は、エクスショップに帰属します。当社とのお取引目的外の使用・複製・転載禁止となっております。