

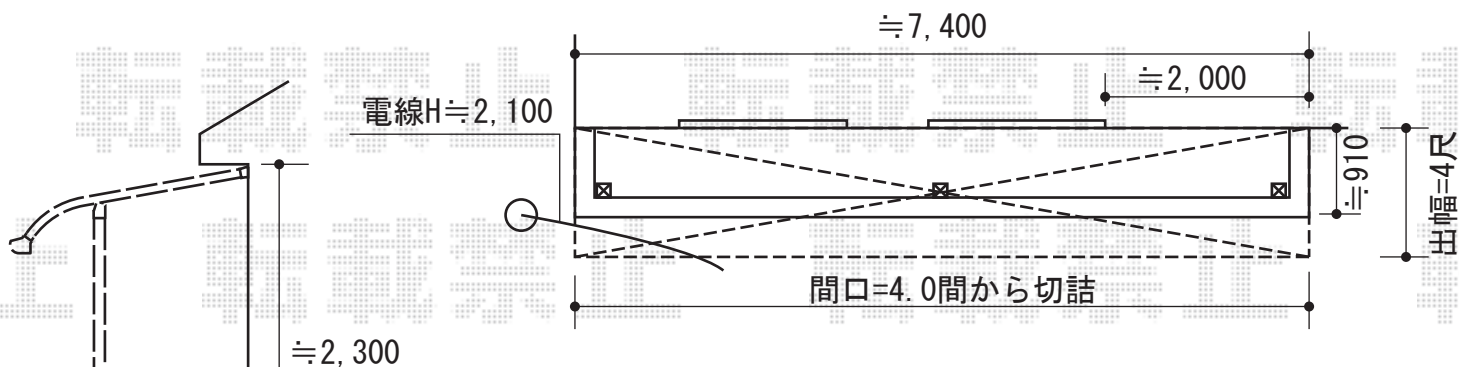


— バルコニー屋根【2F】—

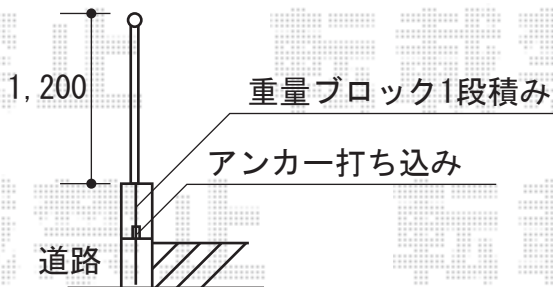

EX-SHOP プレシオステラス R型 連棟 屋根タイプ 積雪~20cm対応
 間口=関東間4.0間[2.0間+2.0間] (柱芯々7,125mm 屋根幅7,310mm)
 出幅=4尺 (1,170mm)
 色: ノープルステン
 屋根材: ポリカーボネート (スカイブルー)
 柱仕様: 柱奥行移動タイプ
 施工方法: 下止め仕様
 躯体式バルコニー用部品箱: 中間用×3

— フェンス【1F】—

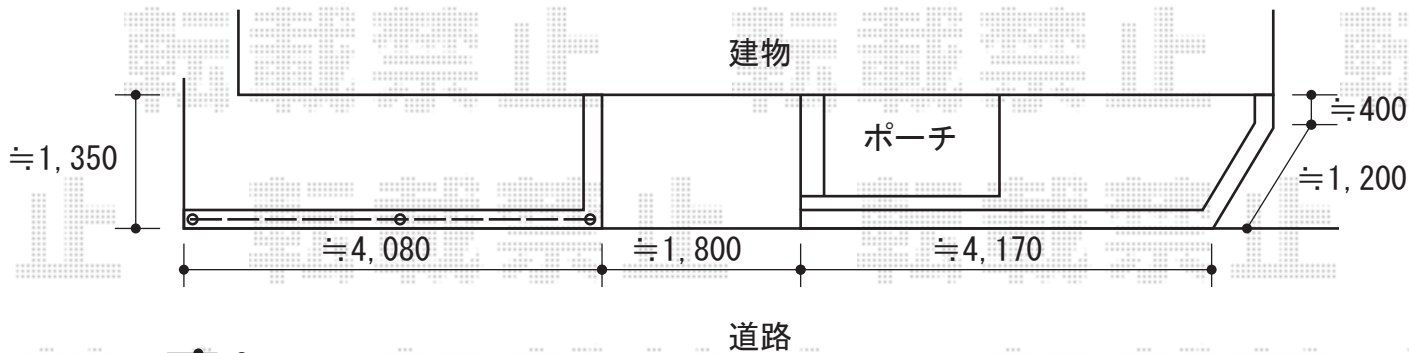

【外観左側】

YKK AP FCS-61型フェンス
 本体1枚 (W×H) = (1,990×1,200mm) × 2枚
 自由柱: T120×3本
 色: Sステン

現場状況や作図制限により概略図の内容と多少の違いが生じることがございます。
 施工時は、現場優先とさせていただきますので、お立会い頂き、
 最終のご指示のほど、何卒、宜しくお願い致します。



EX-SHOP
[HTTP://WWW.EX-SHOP.NET](http://www.ex-shop.net)

担当: 大辻