



門扉・車止め

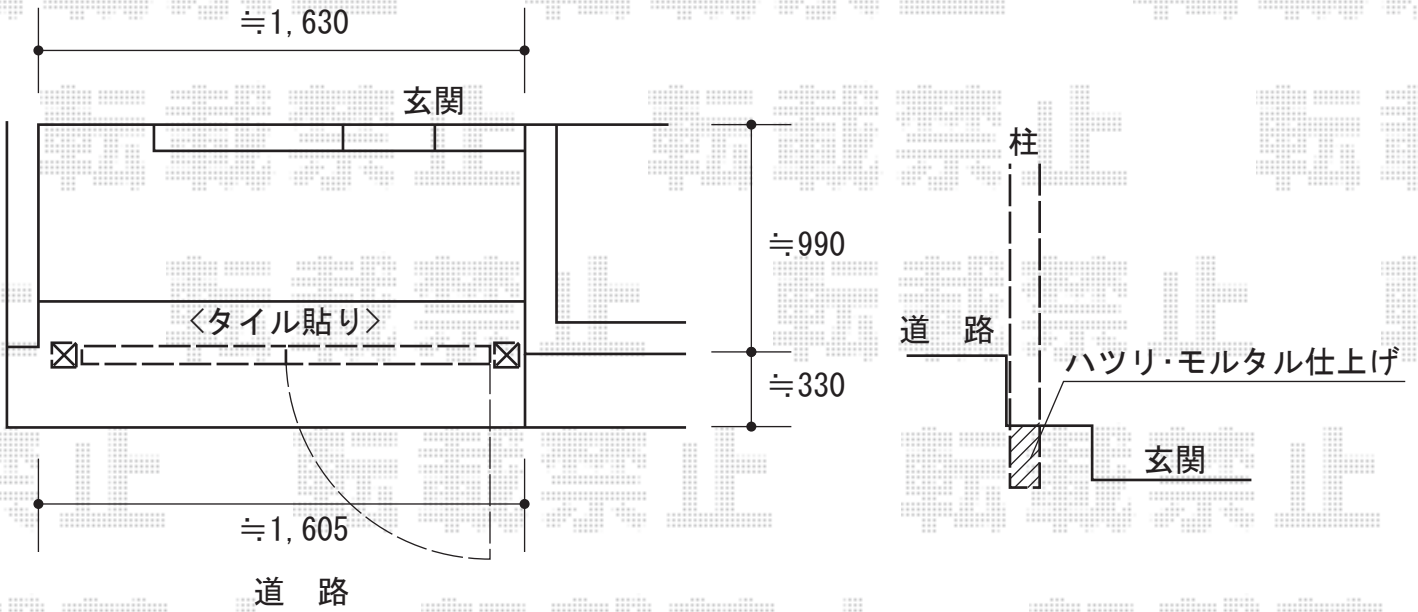

YKK AP エクスライン門扉10型 両開き 門柱使用タイプ
 扉1枚 (W×H) = (700・700×1,000mm)
 色：プラチナステン
 錠：ハンドル錠E8型
 開き：外開き
 門柱：H12用

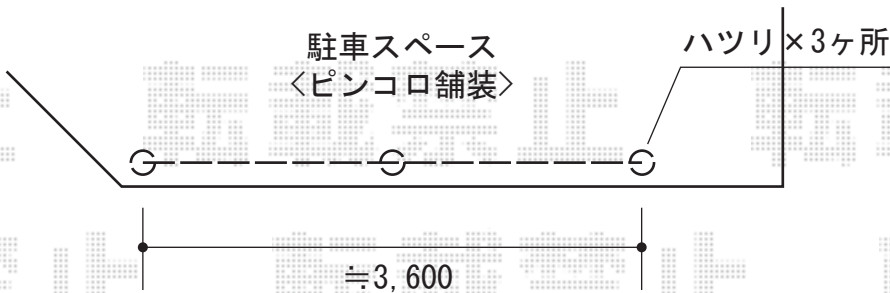

TOEX スペースガード S48型
 本体：取外し式・フタ付・キー無し×3本
 チェーン：ステンレスチェーン×4m
 部品：NBジョイント×2個

現場状況や作図制限により概略図の内容と多少の違いが生じることがございます。
 施工時は、現場優先とさせて頂きたく思いますので、お立会い頂き、
 最終のご指示のほど、何卒、宜しくお願い致します。



EX-SHOP
[HTTP://WWW.EX-SHOP.NET](http://www.ex-shop.net)

担当：大辻