


カーポート・ウッドデッキ

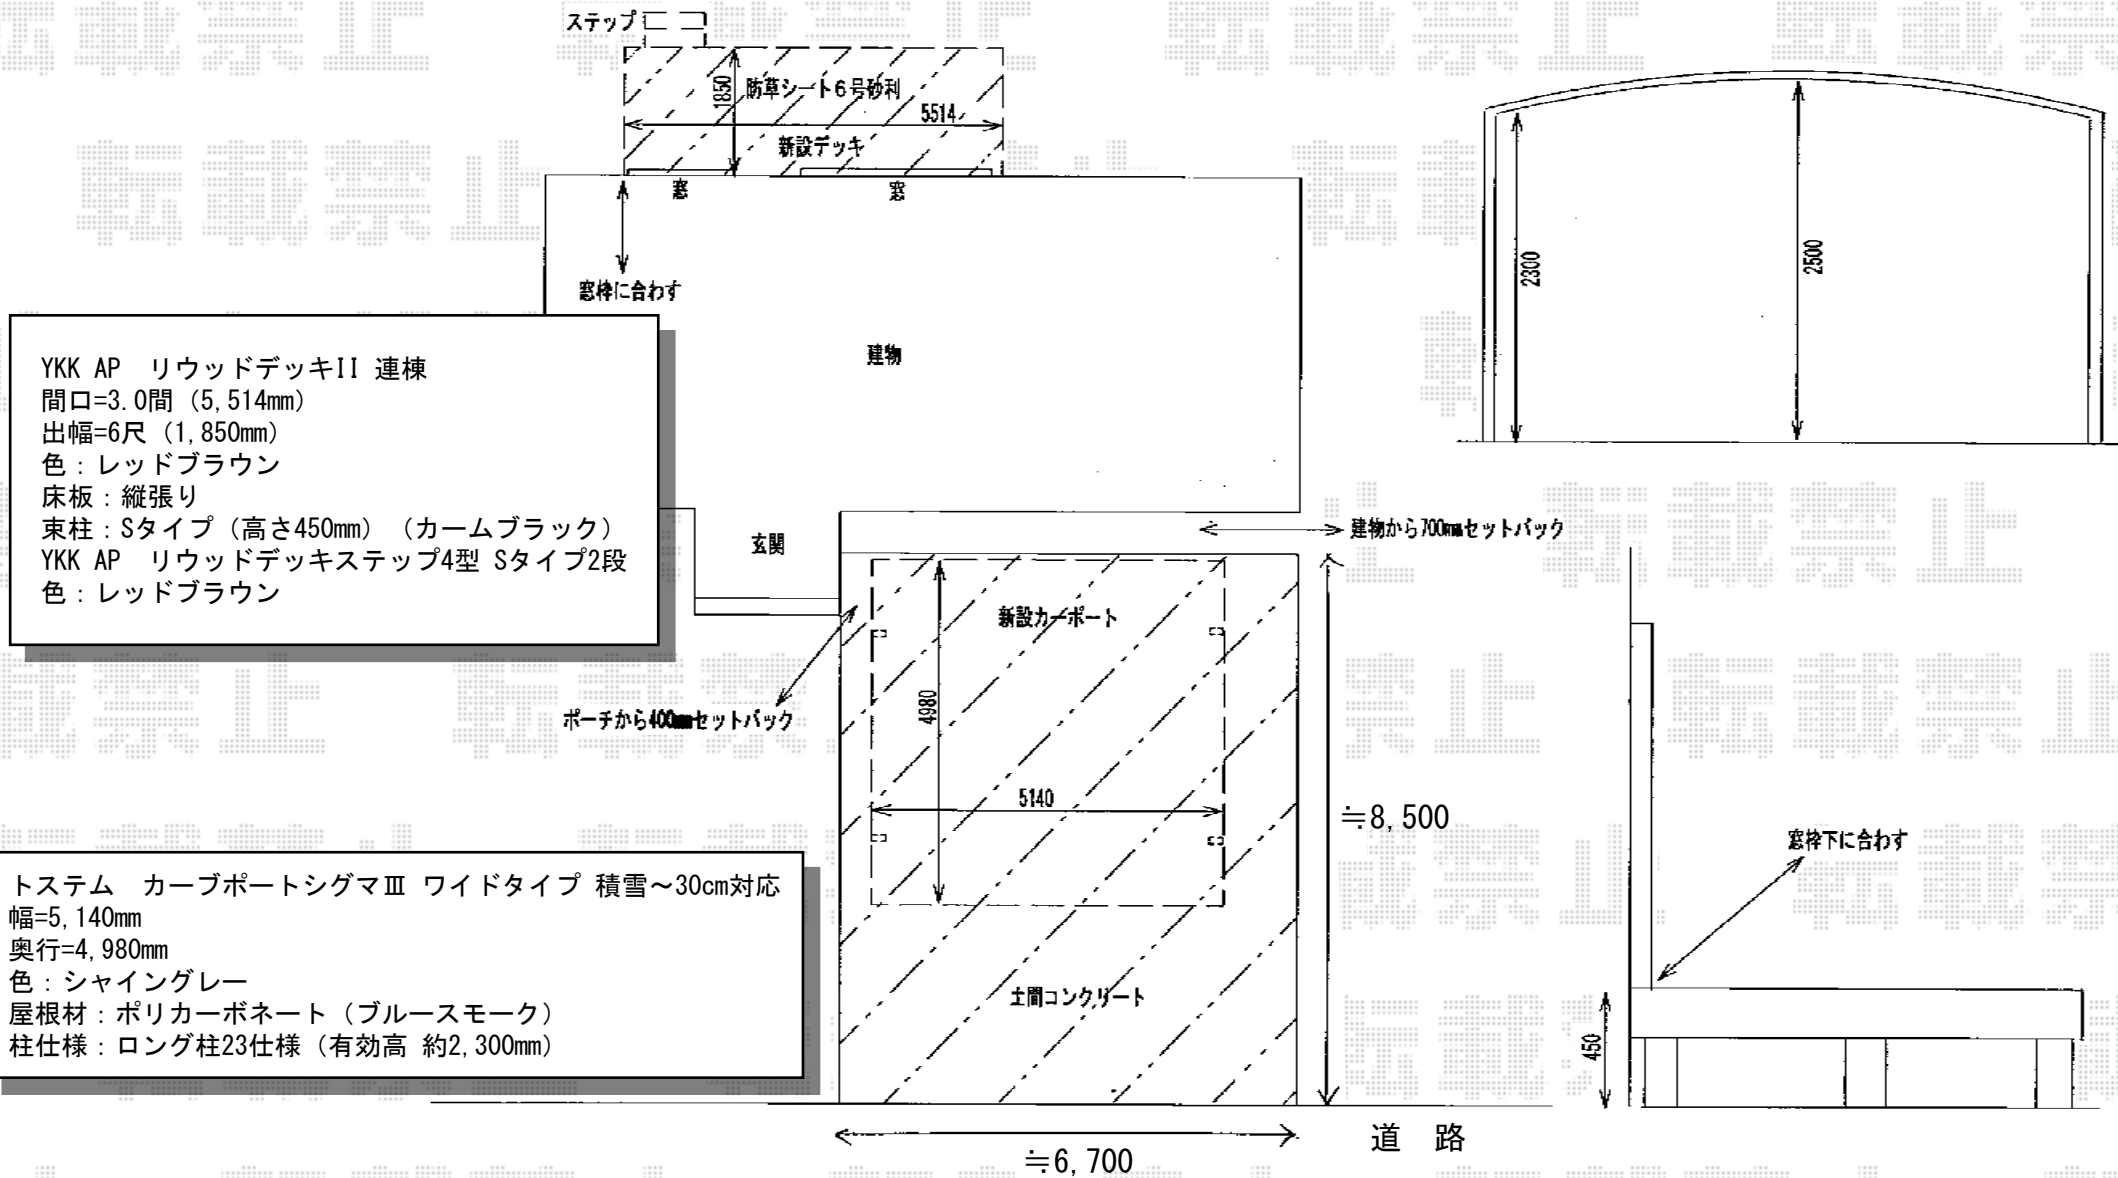

YKK AP リウッドデッキII 連棟
間口=3.0間 (5,514mm)
出幅=6尺 (1,850mm)
色：レッドブラウン
床板：縦張り
束柱：Sタイプ (高さ450mm) (カームブラック)
YKK AP リウッドデッキステップ4型 Sタイプ2段
色：レッドブラウン

トステム カーポートシグマⅢ ワイドタイプ 積雪~30cm対応
幅=5,140mm
奥行=4,980mm
色：シャイングレー
屋根材：ポリカーボネート (ブルースモーク)
柱仕様：ロング柱23仕様 (有効高 約2,300mm)

現場状況や作図制限により概略図の内容と多少の違いが生じることがございます。
施工時は、現場優先とさせて頂きたく思いますので、お立会い頂き、
最終のご指示のほど、何卒、宜しくお願い致します。

