



# リウッドデッキII 標準 出幅違い・連棟セット

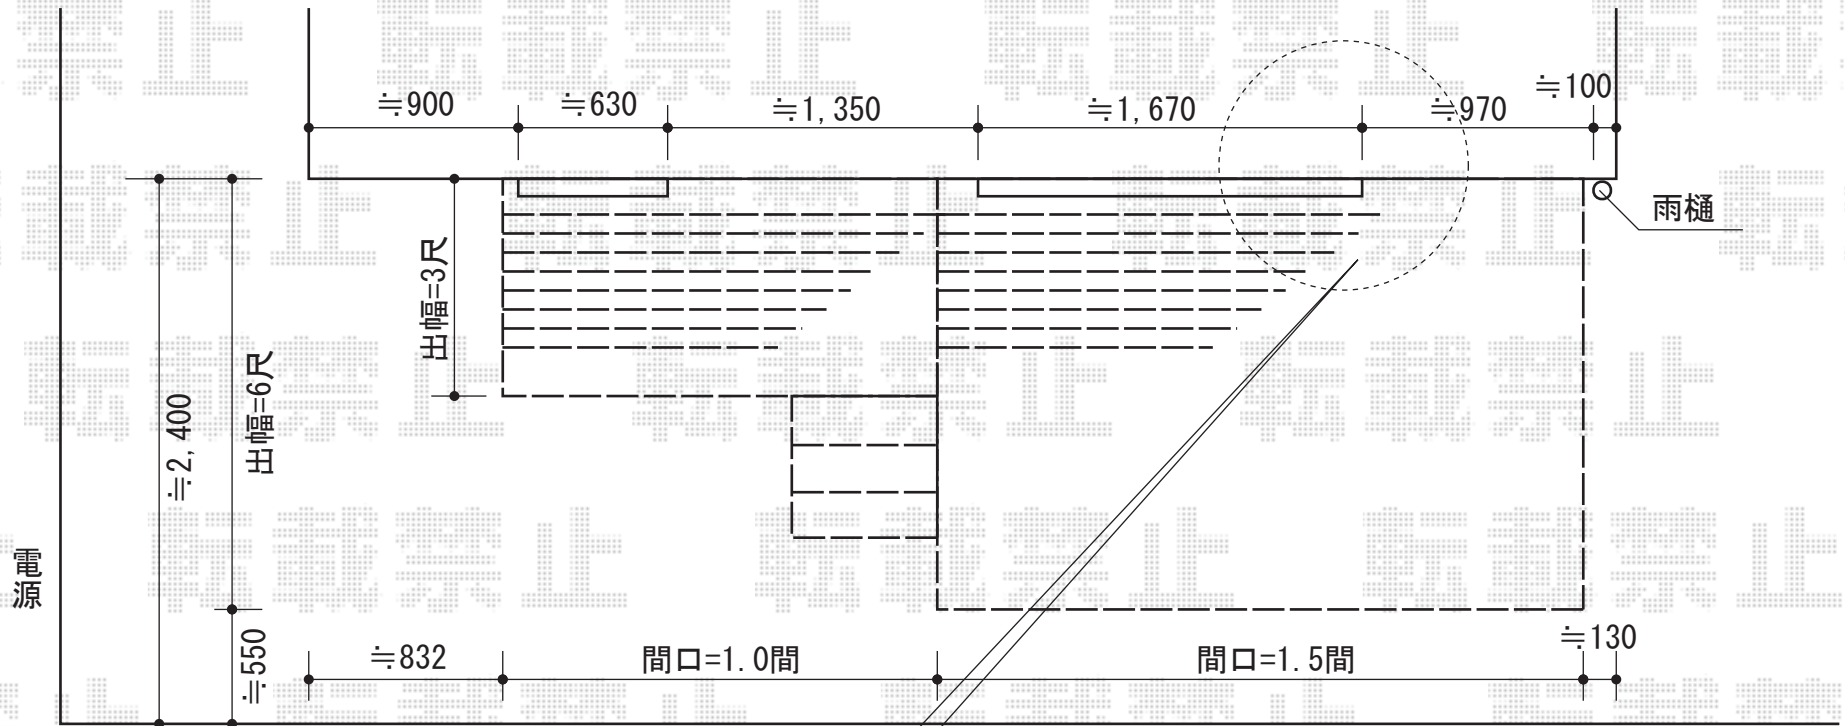

サッシ下端を高さの基準と致します

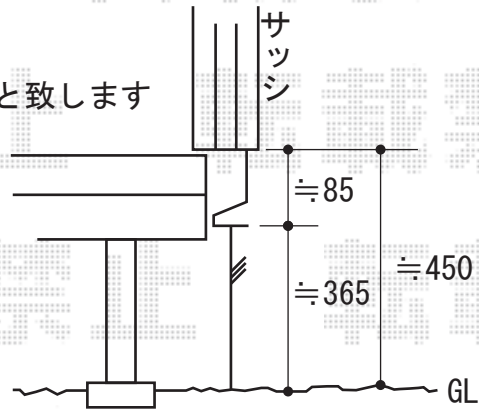

YKK AP リウッドデッキII 標準 出幅違い・連棟セット

間口×出幅=1.0間 (1,820mm) × 3尺 (940mm)

間口×出幅=1.5間 (2,784mm) × 6尺 (1,850mm)

色：床板/レッドブラウン 束柱/カームブラック

床板：横貼り

束柱：KSタイプ (400~500mm)

YKK AP リウッドステップ4型Sタイプ (2段)

色：レッドブラウン

現場状況や作図制限により概略図の内容と多少の違いが生じることがございます。  
 施工時は、現場優先とさせて頂きたく思いますので、お立会い頂き、  
 最終のご指示のほど、何卒、宜しくお願い致します。

