



ライザーテラスⅡF型 テラスタイプ 単体 積雪～20cm対応

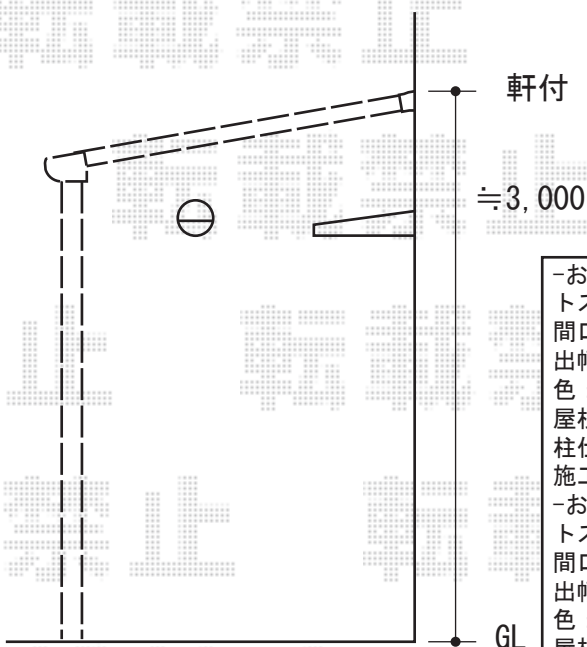

- お見積もり1-
- トステム ライザーテラスⅡR型 テラスタイプ 単体 積雪～20cm対応
- 間口=関東間2.0間 (柱芯々3,440mm 屋根幅3,660mm)
- 出幅=6尺 (1,785mm)
- 色：シャイングレー
- 屋根材：ポリカーボネート (ブルースモーク)
- 柱仕様：柱位置固定タイプ
- 施工方法：上止め
- お見積もり2-
- トステム ライザーテラスⅡF型 テラスタイプ 単体 積雪～20cm対応
- 間口=関東間2.0間 (柱芯々3,440mm 屋根幅3,660mm)
- 出幅=6尺 (1,785mm)
- 色：シャイングレー
- 屋根材：ポリカーボネート (ブルースモーク)
- 柱仕様：柱位置固定タイプ (ロング柱)
- 施工方法：上止め

現場状況や作図制限により概略図の内容と多少の違いが生じることがございます。
 施工時は、現場優先とさせて頂きたく思いますので、お立会い頂き、
 最終のご指示のほど、何卒、宜しくお願い致します。

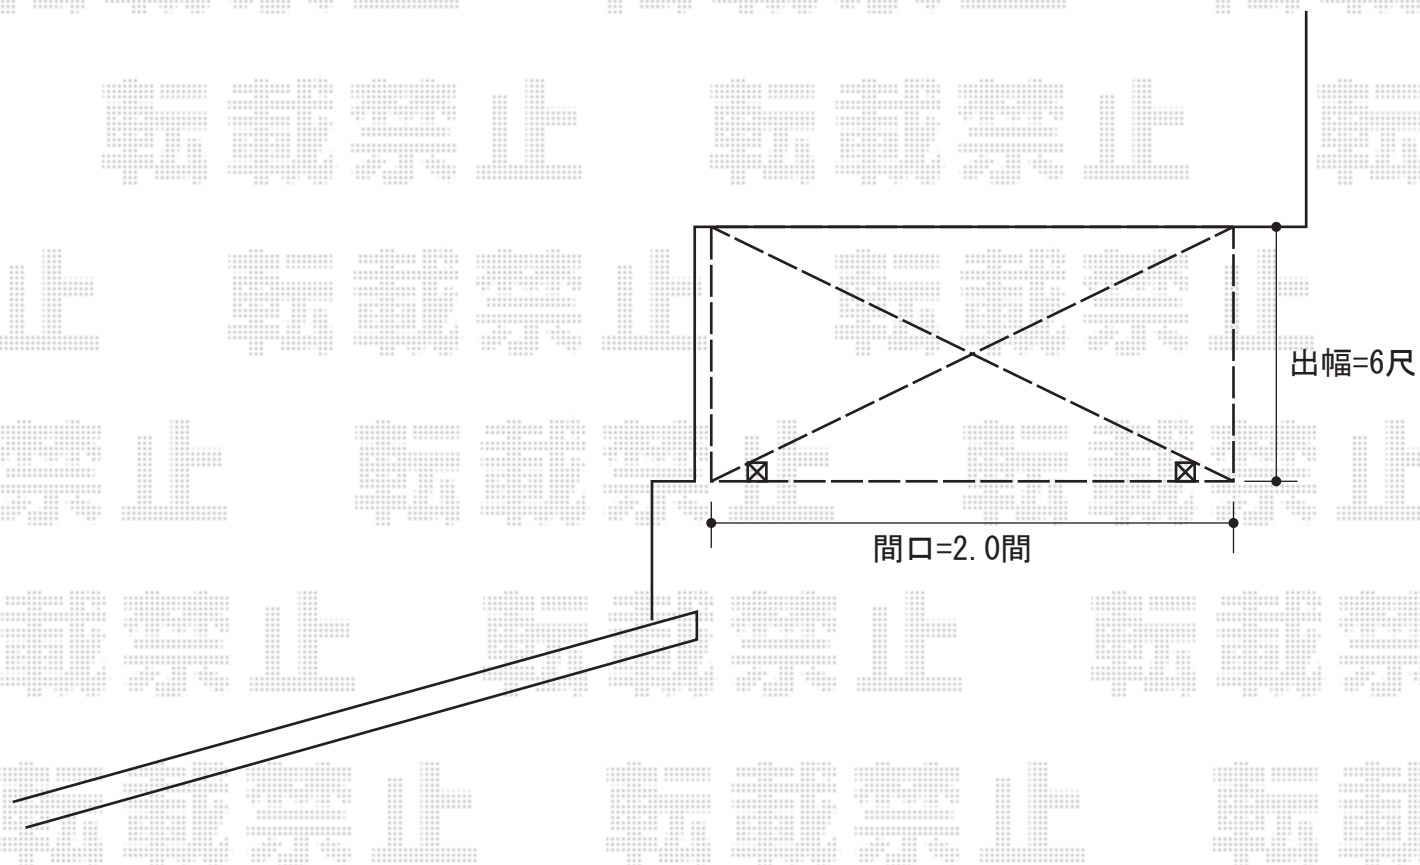

EX-SHOP
[HTTP://WWW.EX-SHOP.NET](http://www.ex-shop.net)

担当：小林