カーポート・フェンス

プレシオスポート 積雪～20cm対応
幅=2,400mm
奥行=5,052mm
色：ノーブルステン
屋根材：熱線遮断ポリカーボネート
（スカイブルーマット調）
柱仕様：ハイルーフ仕様（有効高 約2,355mm）

YKK AP　レスティナメッシュフェンス1型
フリーポールタイプ
本体1枚（W×H）=（W1,975mm×H600mm）×7スパン
自由柱：T60×8本
部品：エンドキャップ×1
色：プラチナステン

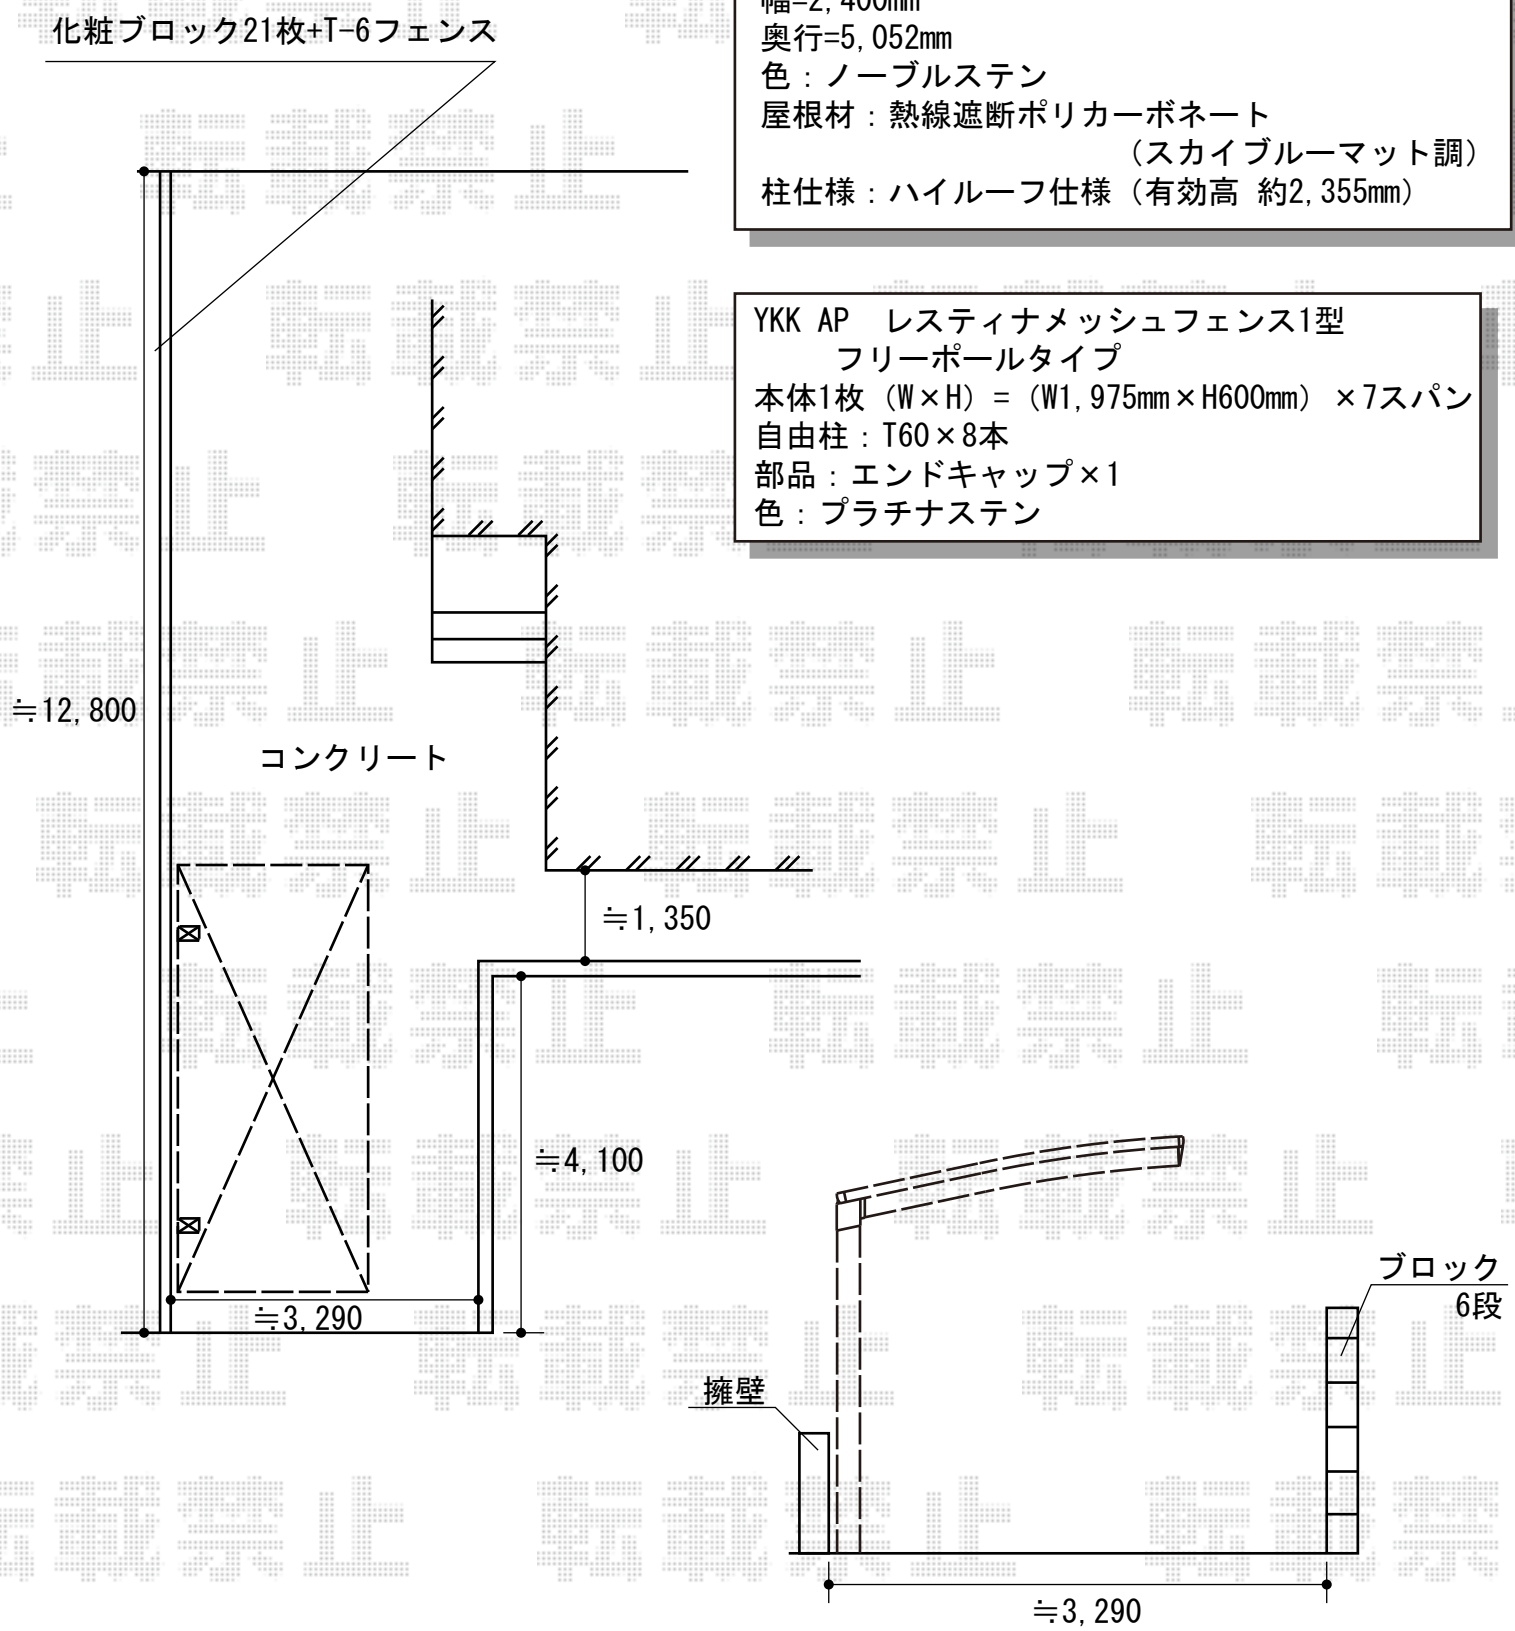

現場状況や作図制限により概略図の内容と多少の違いが生じることがございます。
施工時は、現場優先とさせて頂きたく思いますので、お立会い頂き、
最終のご指示のほど、何卒、宜しくお願い致します。

EX-SHOP
HTTP://WWW.EX-SHOP.NET
担当：小林

全ての著作権は、エクスショップに帰属します。当社とのお取引目的外の使用・複製・転載禁止となっております。