


ヴェクターテラス F型 ルーフタイプ 単体 積雪～20cm対応

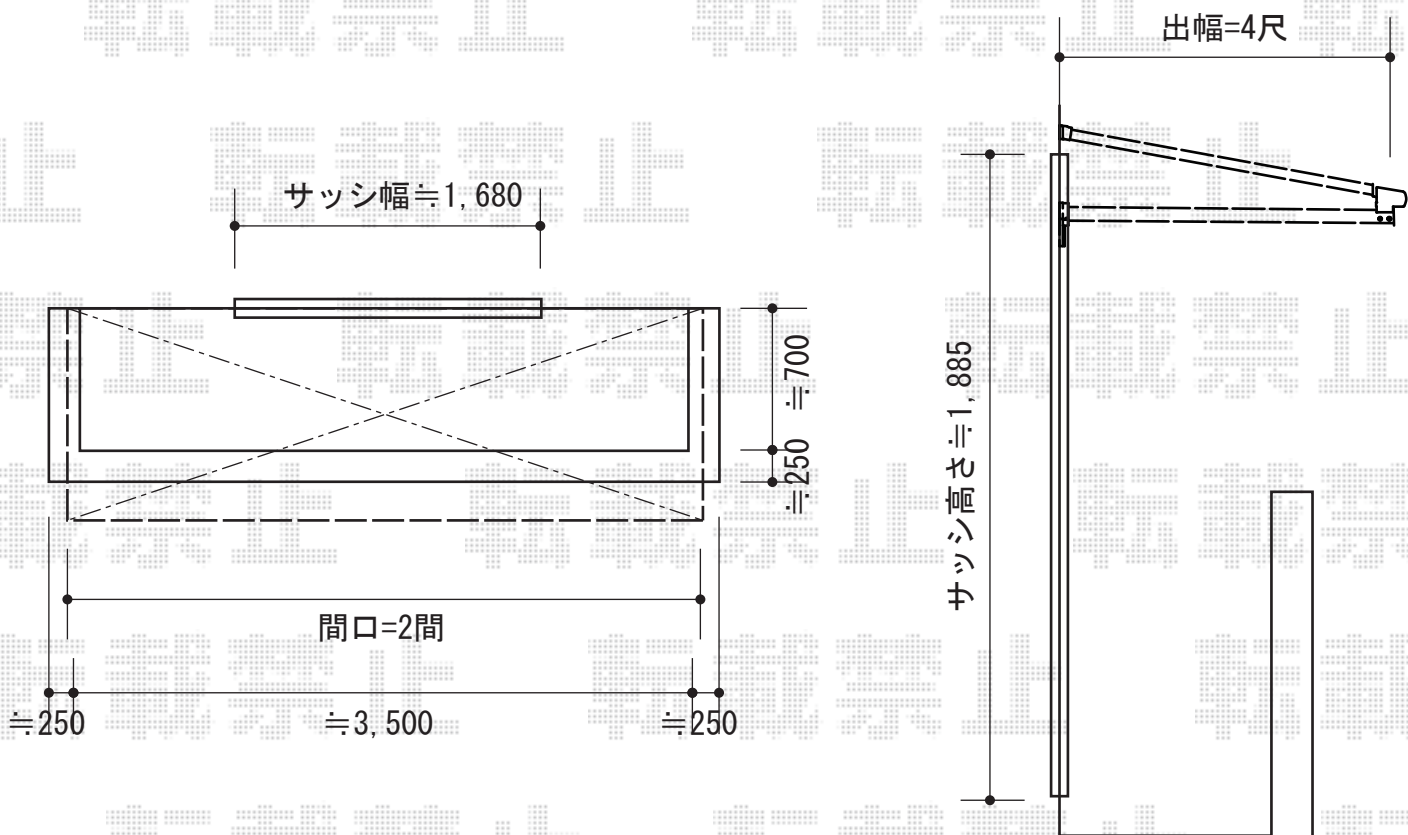

YKK AP ヴェクターテラス F型 ルーフタイプ 単体 積雪～20cm対応  
間口=関東間2.0間 (柱芯々3,640mm 屋根幅3,715mm)  
出幅=4尺 (1,170mm)  
色：プラチナステン  
屋根材：ポリカーボネート (スモークブラウン)  
柱仕様：持ち出しタイプ (柱無し)  
施工方法：下止め

YKK AP 水平式物干し 木造躯体式 2本入り  
色：プラチナステン

現場状況や作図制限により概略図の内容と多少の違いが生じることがございます。  
施工時は、現場優先とさせて頂きたく思いますので、お立会い頂き、  
最終のご指示のほど、何卒、宜しくお願い致します。



EX-SHOP  
HTTP://WWW.EX-SHOP.NET

担当：大辻・永田