


# カーポート・テラス屋根・フェンス


テールポートシグマIII 縦連棟 積雪～30cm対応  
 幅=2,700mm  
 奥行=9,922mm  
 色：シャイングレー  
 屋根材：ポリカーボネート（クリアマット/すりガラス調）  
 柱仕様：ロング柱23仕様（有効高 約2,300mm）

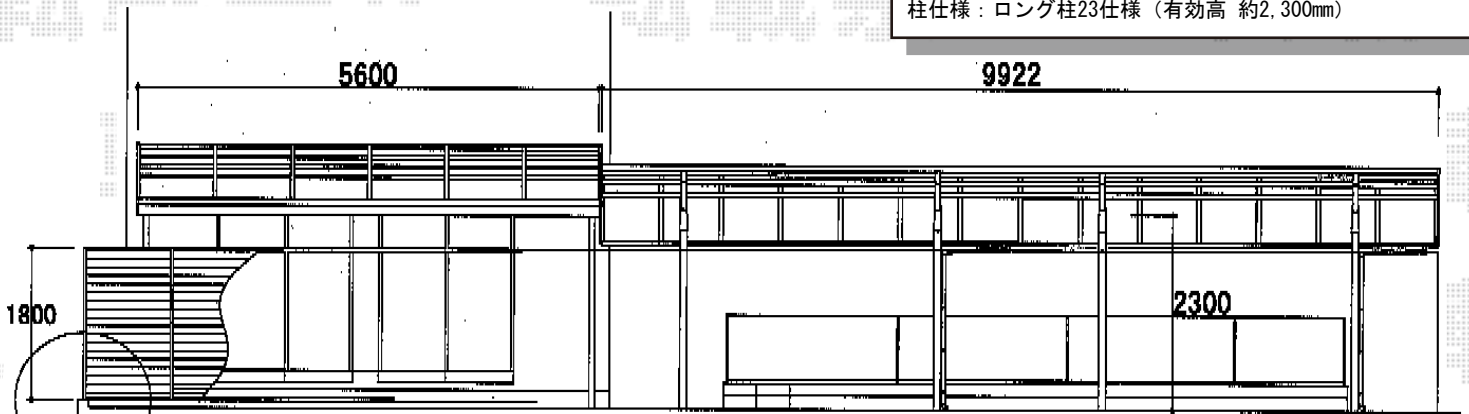

ライザーテラスII R型 テラスタイプ 連棟 積雪～20cm対応  
 間口=メーター6,000（柱芯々5,800mm 屋根幅6,020mm）  
 出幅=8尺（2,385mm）  
 色：シャイングレー  
 屋根材：ポリカーボネート（クリアマット/すりガラス調）  
 柱仕様：柱位置固定タイプ  
 施工方法：上止め仕様

## 玄関

サニーブリーズフェンス S型（採光）+A型（アルミ）  
 本体1枚（W×H）=S型（1,000×800mm）×21+A型（1,000×1,000）×21  
 主柱：T-18×19  
 端柱：T-18×2  
 コーナー柱：T-18×1  
 色：シャイングレー/S型ブレイド部分：クリアグリーン  
 部品：部品セット（主柱用×19 端柱用×2 コーナー柱用×1）

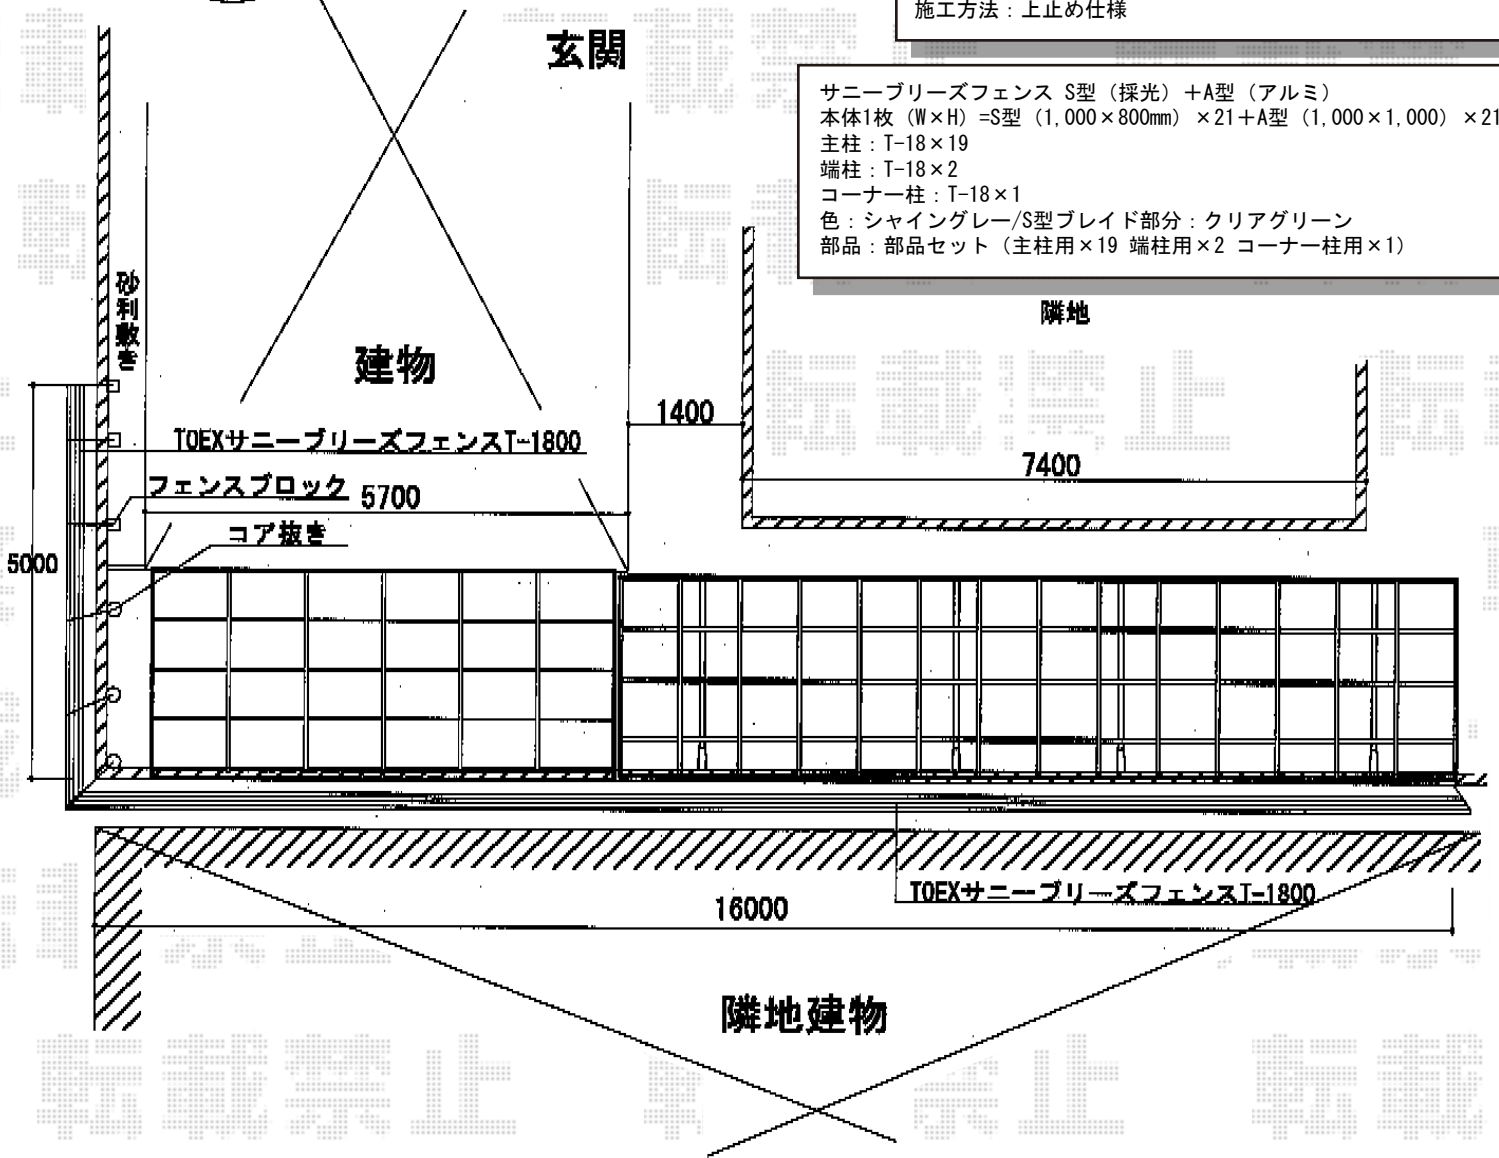

現場状況や作図制限により概略図の内容と多少の違いが生じることがございます。  
 施工時は、現場優先とさせて頂きたく思いますので、お立会い頂き、  
 最終のご指示のほど、何卒、宜しくお願い致します。



EX-SHOP  
[HTTP://WWW.EX-SHOP.NET](http://www.ex-shop.net)

担当：小林

全ての著作権は、エクスショップに帰属します。当社とのお取引目的外の使用・複製・転載禁止となっております。