


ライザーテラスII R型 ルーフタイプ 単体 積雪~30cm対応

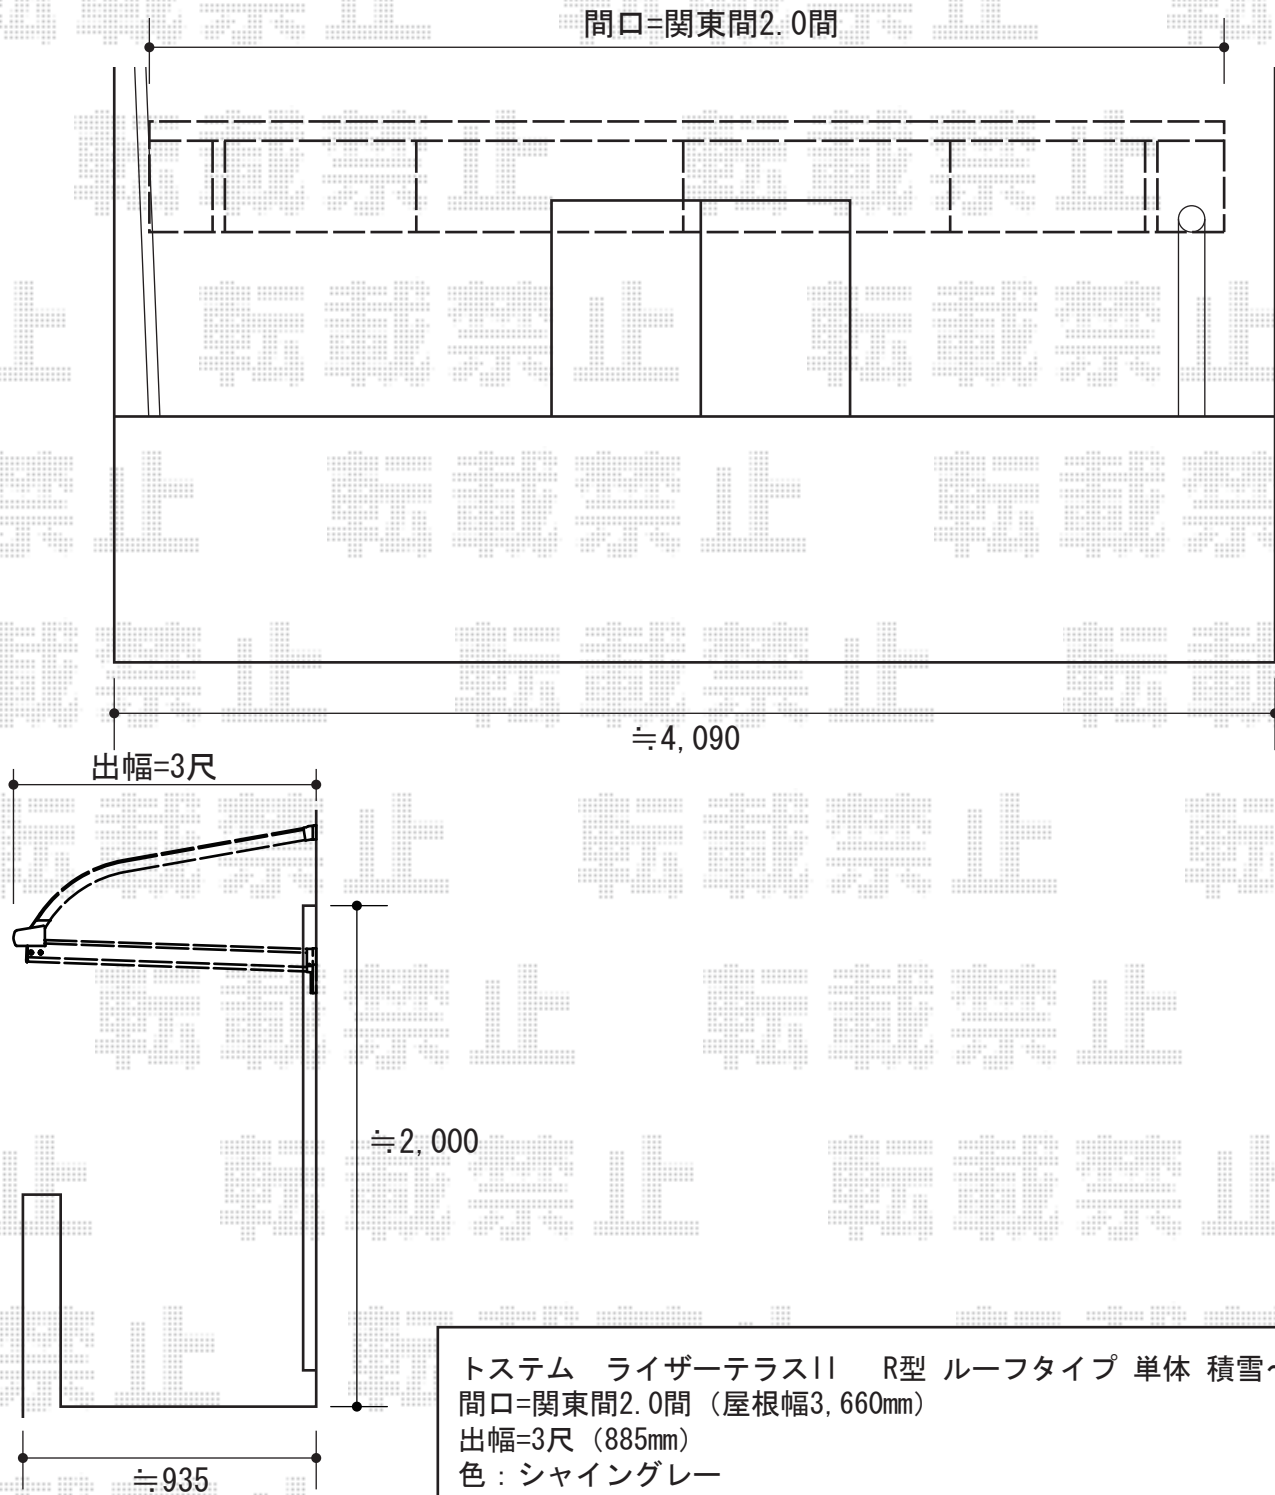

トステム ライザーテラスII R型 ルーフタイプ 単体 積雪~30cm対応
間口=関東間2.0間 (屋根幅3,660mm)
出幅=3尺 (885mm)
色: シャイングレー
屋根材: ポリカーボネート (ブルースモーク)
柱仕様: ルーフタイプ
施工方法: 上止め

トステム ライザーテラスII 用オプション
オプション: 吊り下げ物干し【標準2本入り】
オプション: 壁付け物干し【標準2本入り】
オプション: 側面ランマパネル【R型用3尺】

現場状況や作図制限により概略図の内容と多少の違いが生じることがございます。
施工時は、現場優先とさせて頂きたく思いますので、お立会い頂き、
最終のご指示のほど、何卒、宜しくお願い致します。



EX-SHOP
HTTP://WWW.EX-SHOP.NET

担当: 大辻