


カーポート・カーゲート・機能門柱・フェンス

≒24,840

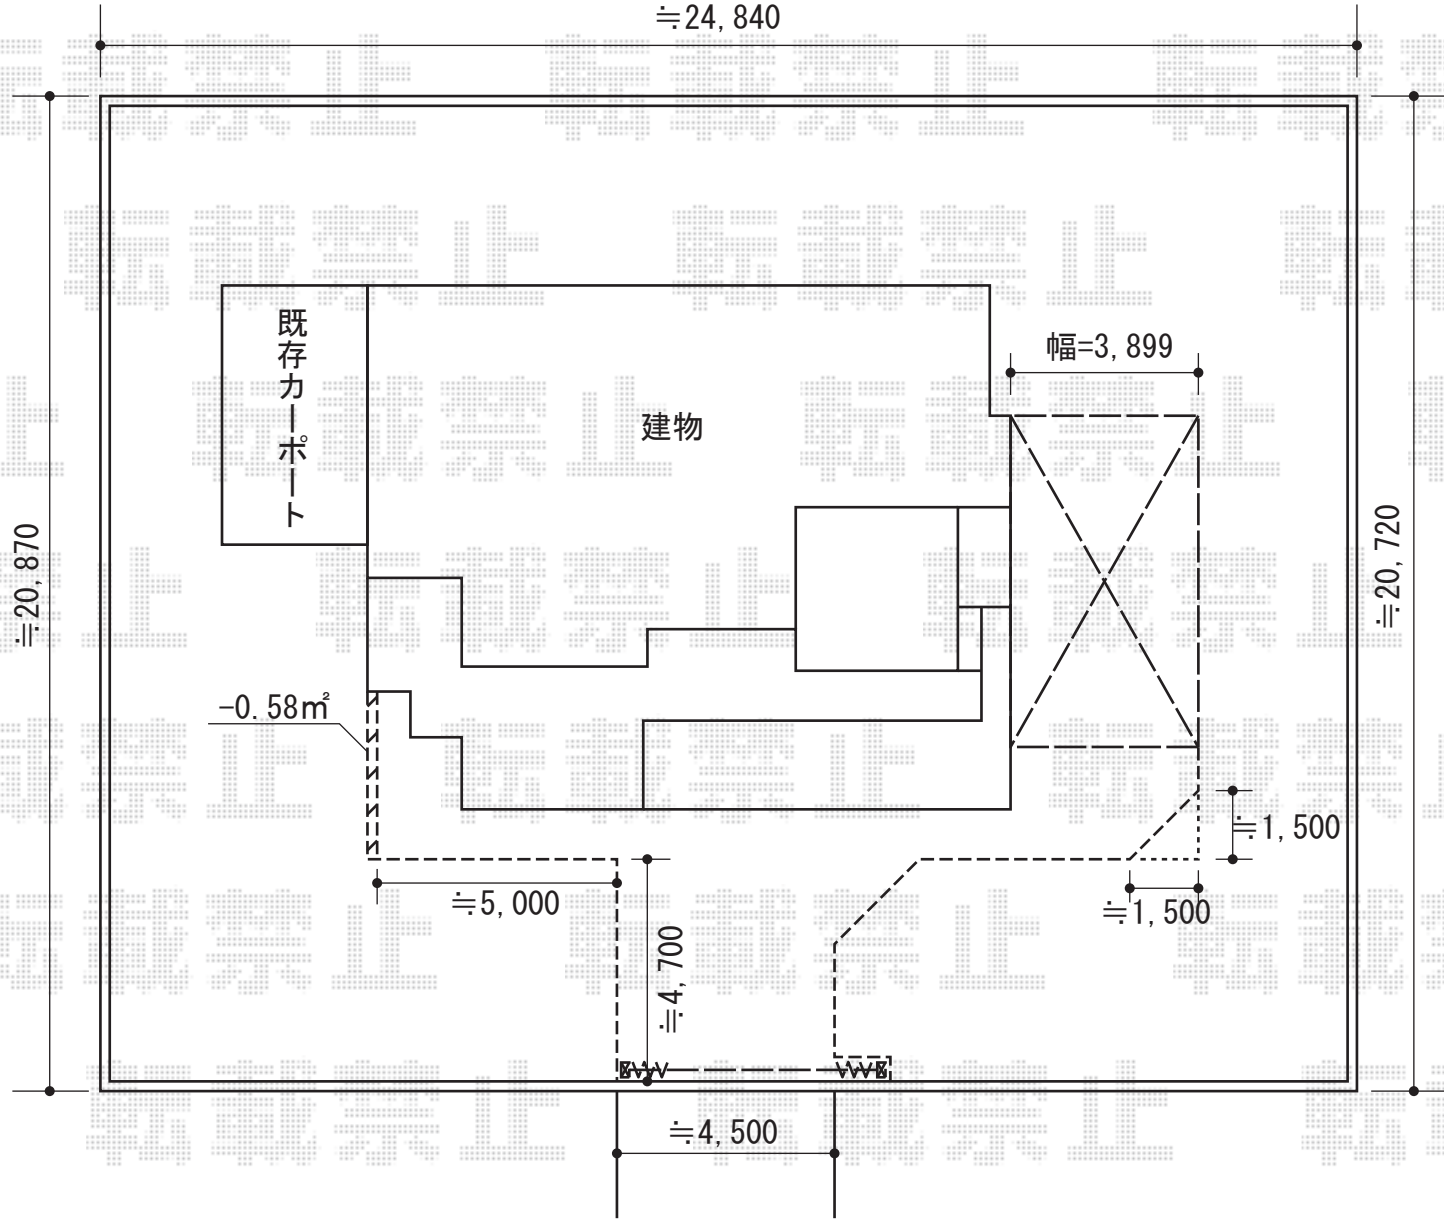

■トステム ルーフポートシグマIII
 延長 積雪~30cm対応
 幅=3,899mm 奥行=7,098mm シャイングレー
 屋根材：ポリカーボネート
 (クリアマット/すりガラス調)
 柱仕様：ロング柱23仕様 約2,300mm

■四国化成 クレディ
 アコー1型 電動タイプ
 開口幅=4,306mm 全幅=5,233mm
 たたみ幅=800mm 高さ=1,250mm
 色：ステンカラー
 キャスター数：3個 落棒数：3本

■四国化成 クレディ門柱1型
 本体：インターホン取付用
 仕様：Lタイプ照明付き ステンカラー

■TOEX シャレオR2型フェンス
 本体1枚 W×H=T-8(1,979.5×800)13枚
 柱：14本 部品セットC：14個
 端部キャップ：1セット
 色：シャイングレー

■TOEX シャレオR2型フェンス
 本体1枚 W×H=1,979.5×600mm×22枚
 柱：24本 部品セットC：24個
 端部キャップ：2個 色：シャイングレー

現場状況や作図制限により概略図の内容と多少の違いが生じることがございます。
 施工時は、現場優先とさせて頂きたく思いますので、お立会い頂き、
 最終のご指示のほど、何卒、宜しくお願い致します。



EX-SHOP
[HTTP://WWW.EX-SHOP.NET](http://www.ex-shop.net)

担当：杉本