
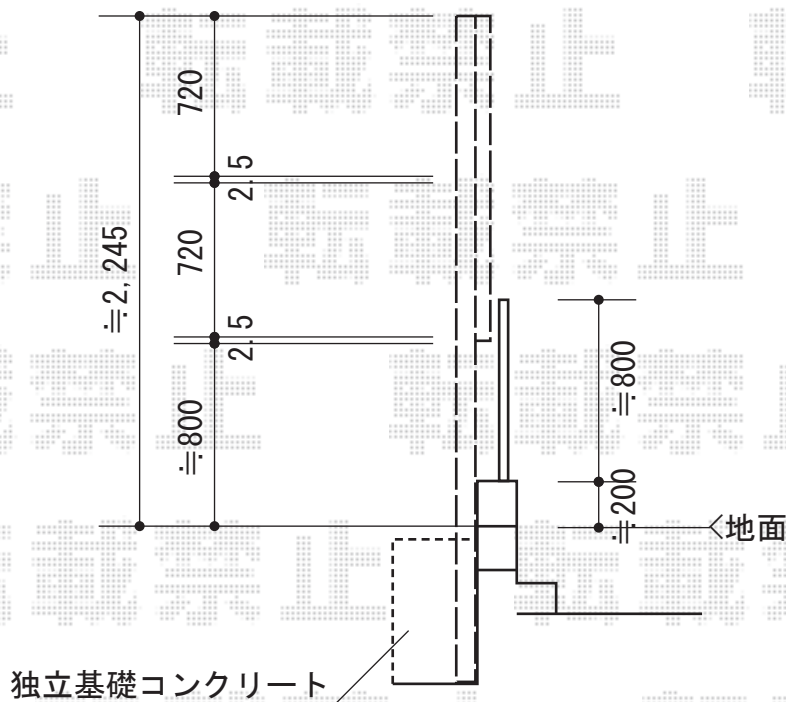


本体を一時撤去し、
再取付け致します。

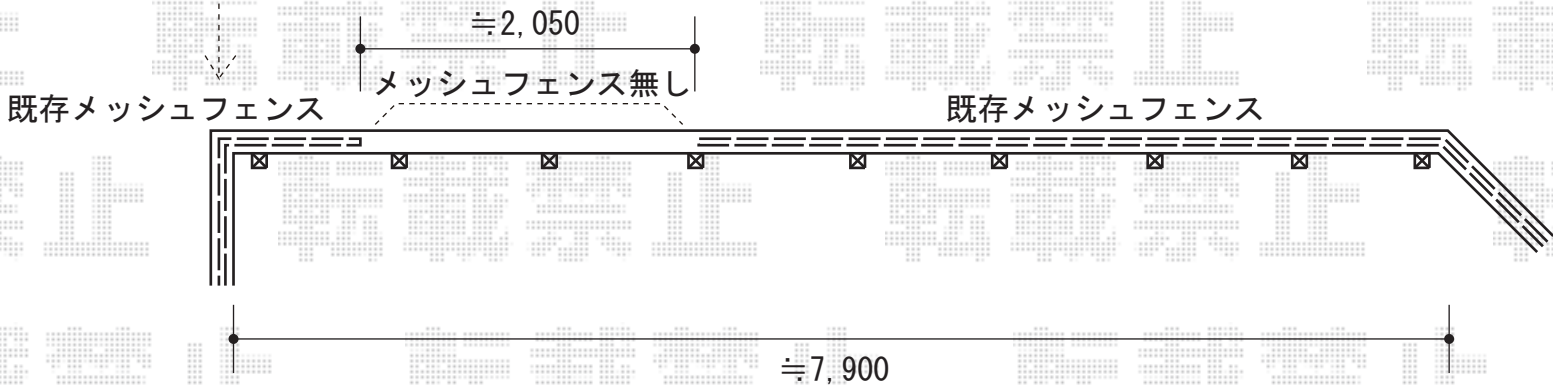

YKK AP エクスラインフェンス7型 [3段支柱]
 本体1枚 (W×H) = (1,975mm×800mm) × 8枚
 自立建て用3段支柱 : 9本
 色 : カームブラック
 エンドキャップ : 2

新日軽 メッシュフェンスA型
 本体1枚 (W×H) = (1,990mm×800mm) × 1枚
 色 : ブラック

現場状況や作図制限により概略図の内容と多少の違いが生じることがございます。
 施工時は、現場優先とさせて頂きたく思いますので、お立会い頂き、
 最終のご指示のほど、何卒、宜しくお願い致します。



EX-SHOP
[HTTP://WWW.EX-SHOP.NET](http://www.ex-shop.net)

担当: 八浦