


カーブポートシグマⅢ M合掌タイプ 積雪～30cm対応

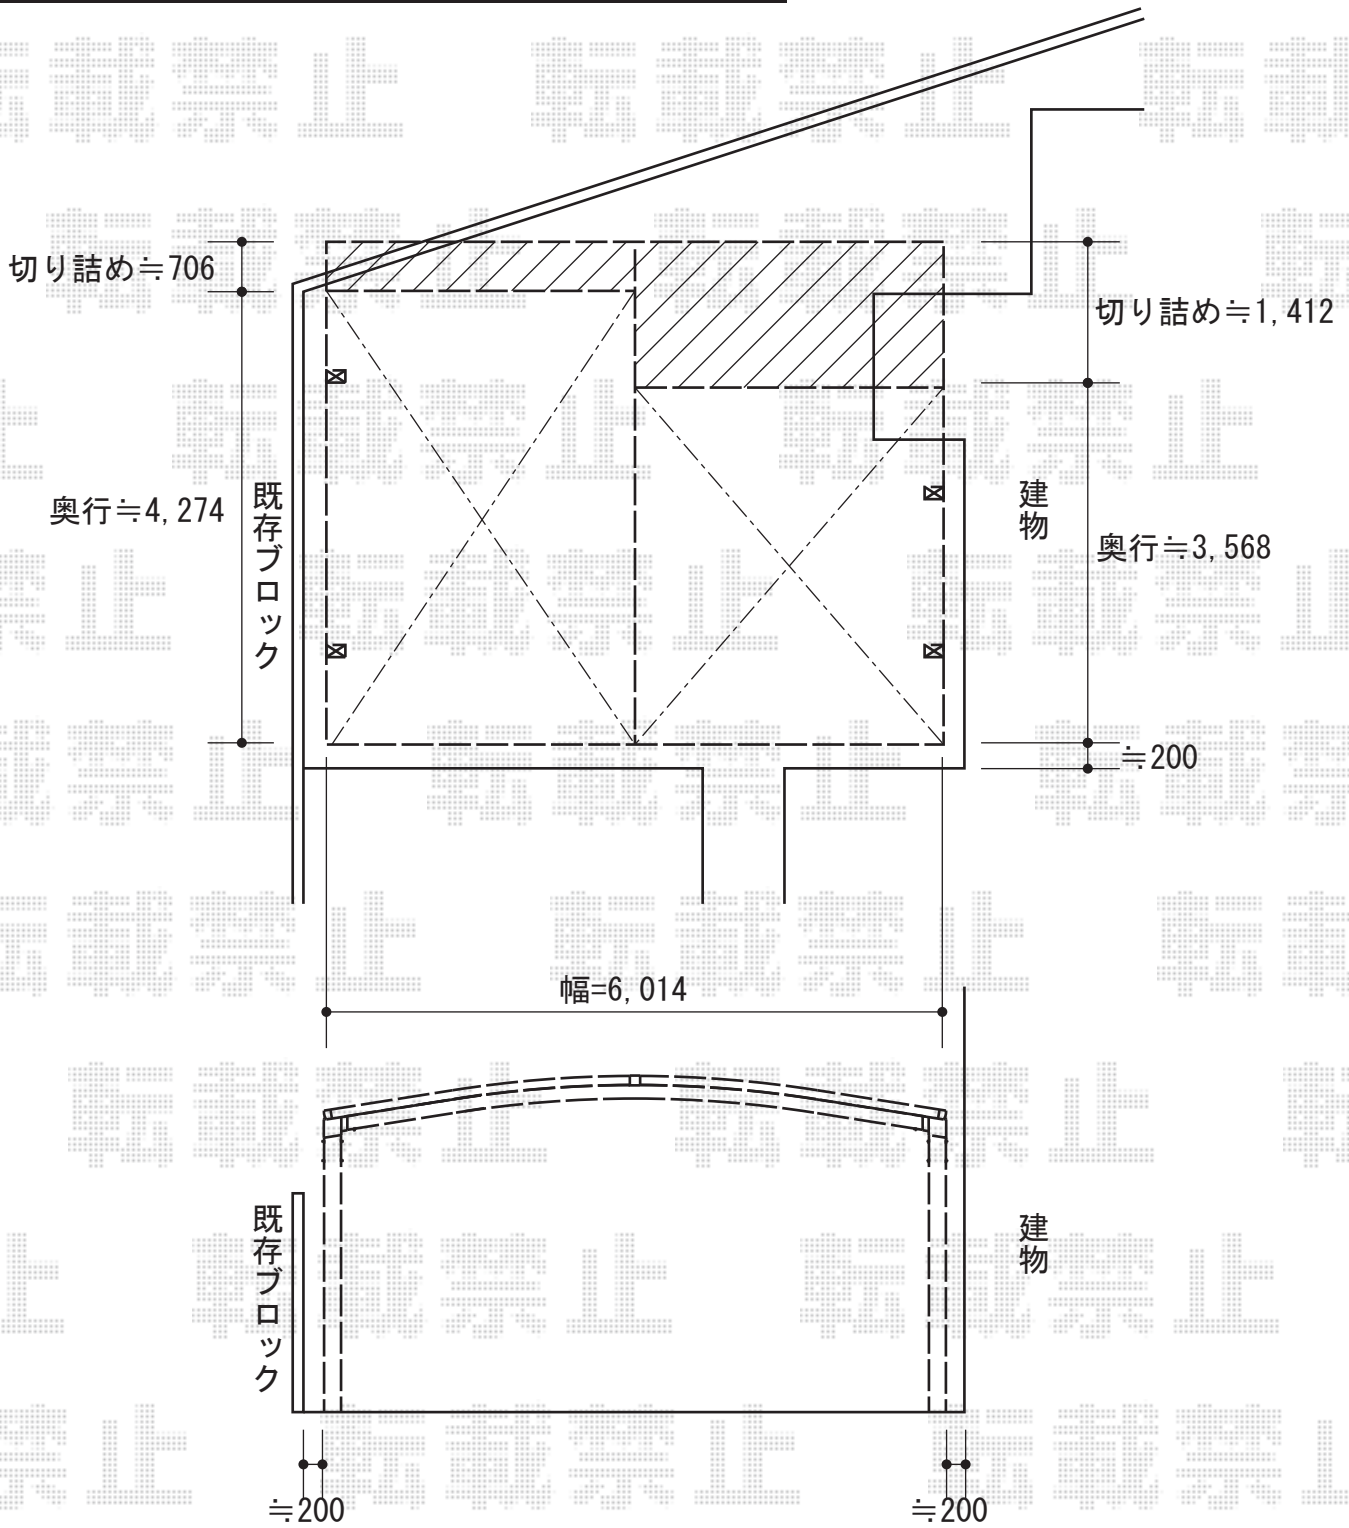

トステム カーブポートシグマⅢ M合掌タイプ 積雪～30cm対応  
幅=6,014mm  
奥行=4,980mm  
色：シャイングレー  
屋根材：熱線吸収アクアポリカーボネート（ブルースモーク）  
柱仕様：ロング柱28仕様（有効高 約2,800mm）

トステム 収納式物干し 標準 2本入  
色：シャイングレー

現場状況や作図制限により概略図の内容と多少の違いが生じることがございます。  
施工時は、現場優先とさせて頂きたく思いますので、お立会い頂き、  
最終のご指示のほど、何卒、宜しくお願い致します。



EX-SHOP  
HTTP://WWW.EX-SHOP.NET

担当：大辻