



レイナポート 単体 積雪~20cm対応×2セット

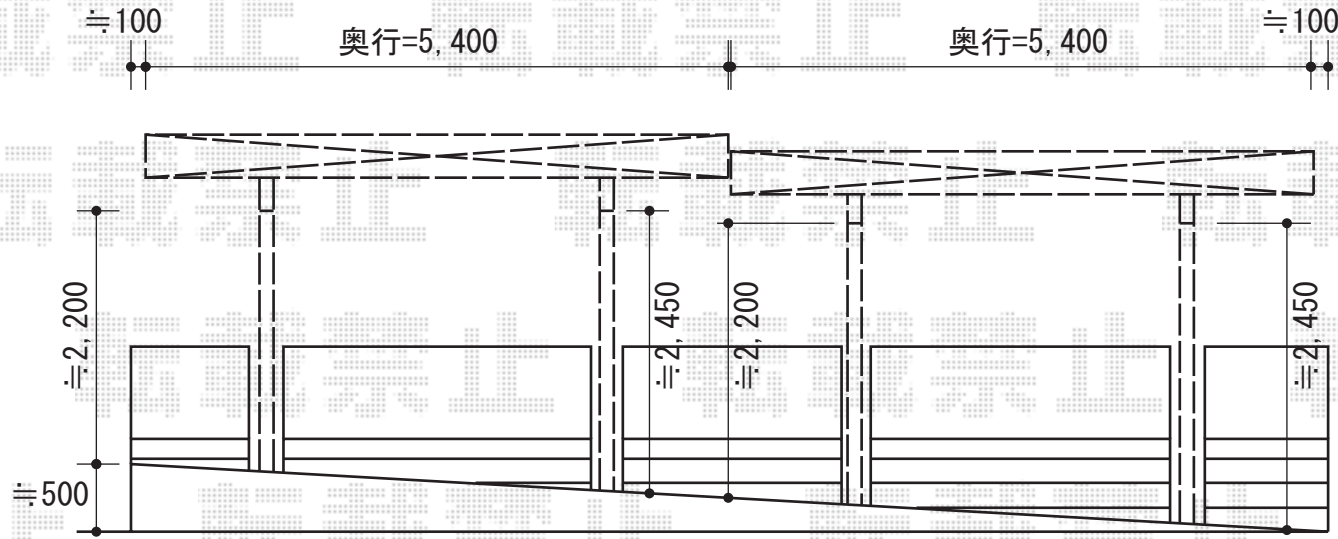

YKK AP レイナポート 単体 積雪~20cm対応×2セット
 幅=2,700mm
 奥行=5,400mm
 色：プラチナステン
 屋根材：ポリカーボネート（トーマイマット/すりガラス調）
 柱仕様：ハイルーフ仕様（有効高 約2,355mm）

カーポート柱部分の既存ブロックとフェンスは
 カットし補修を致します

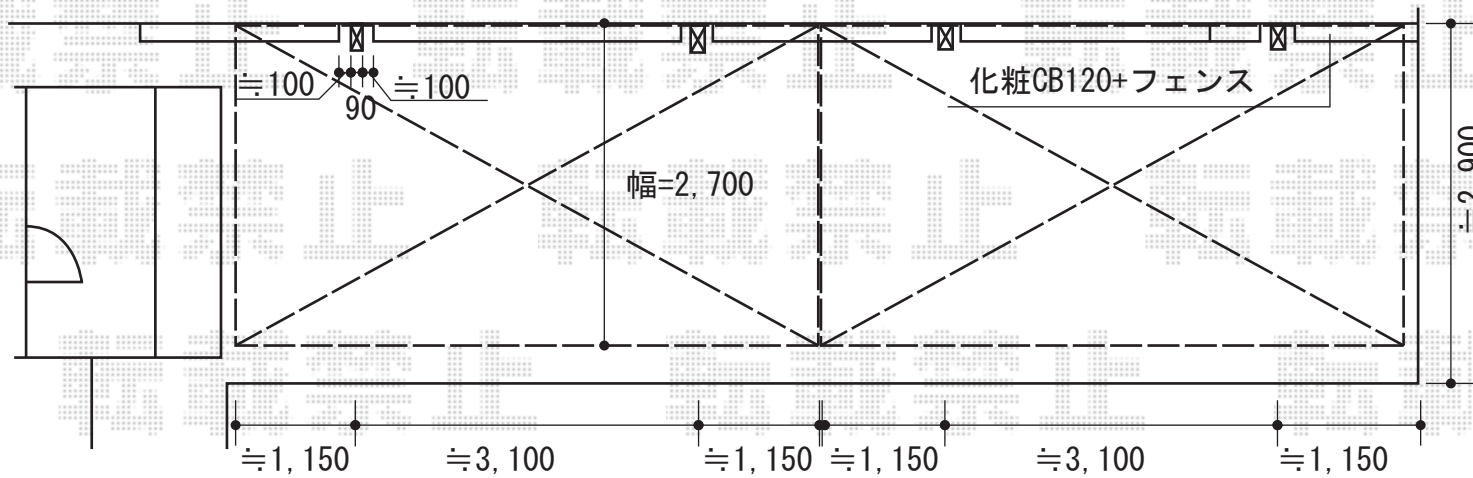

現場状況や作図制限により概略図の内容と多少の違いが生じることがございます。
 施工時は、現場優先とさせて頂きたく思いますので、お立会い頂き、
 最終のご指示のほど、何卒、宜しくお願い致します。



EX-SHOP
 HTTP://WWW.EX-SHOP.NET

担当：小林