


カーポート・カーゲート

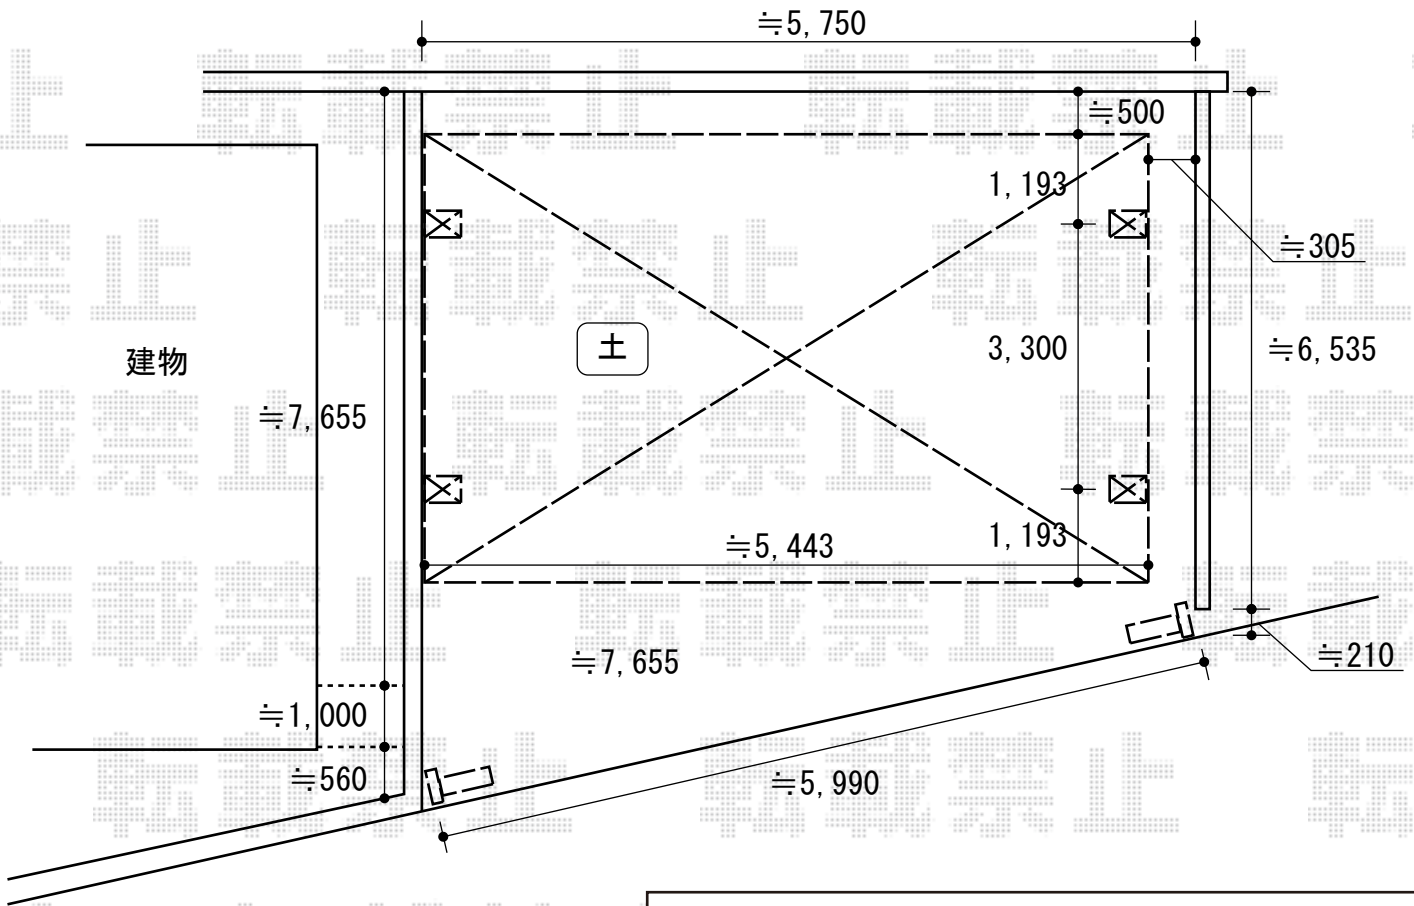

カーブポートシグマIII ワイド 積雪~30cm対応
 幅=5,443mm
 奥行=5,686mm
 色：ブラック
 屋根材：熱線吸収ポリカーボネート
 (ブルースモークマット調)
 柱仕様：ロング柱23仕様 (有効高 約2,300mm)

トリップゲート PB型 ノンレール 両開き
 開口幅=6,376mm
 全幅=6,476mm
 たたみ幅= (373.5×2) mm
 高さ=1,231mm
 色：ブラック
 キャスター数：4
 落棒数：4

現場状況や作図制限により概略図の内容と多少の違いが生じることがございます。
 施工時は、現場優先とさせて頂きたく思いますので、お立会い頂き、
 最終のご指示のほど、何卒、宜しくお願い致します。



EX-SHOP
[HTTP://WWW.EX-SHOP.NET](http://www.ex-shop.net)

担当：小林