


カーポート・カーゲート

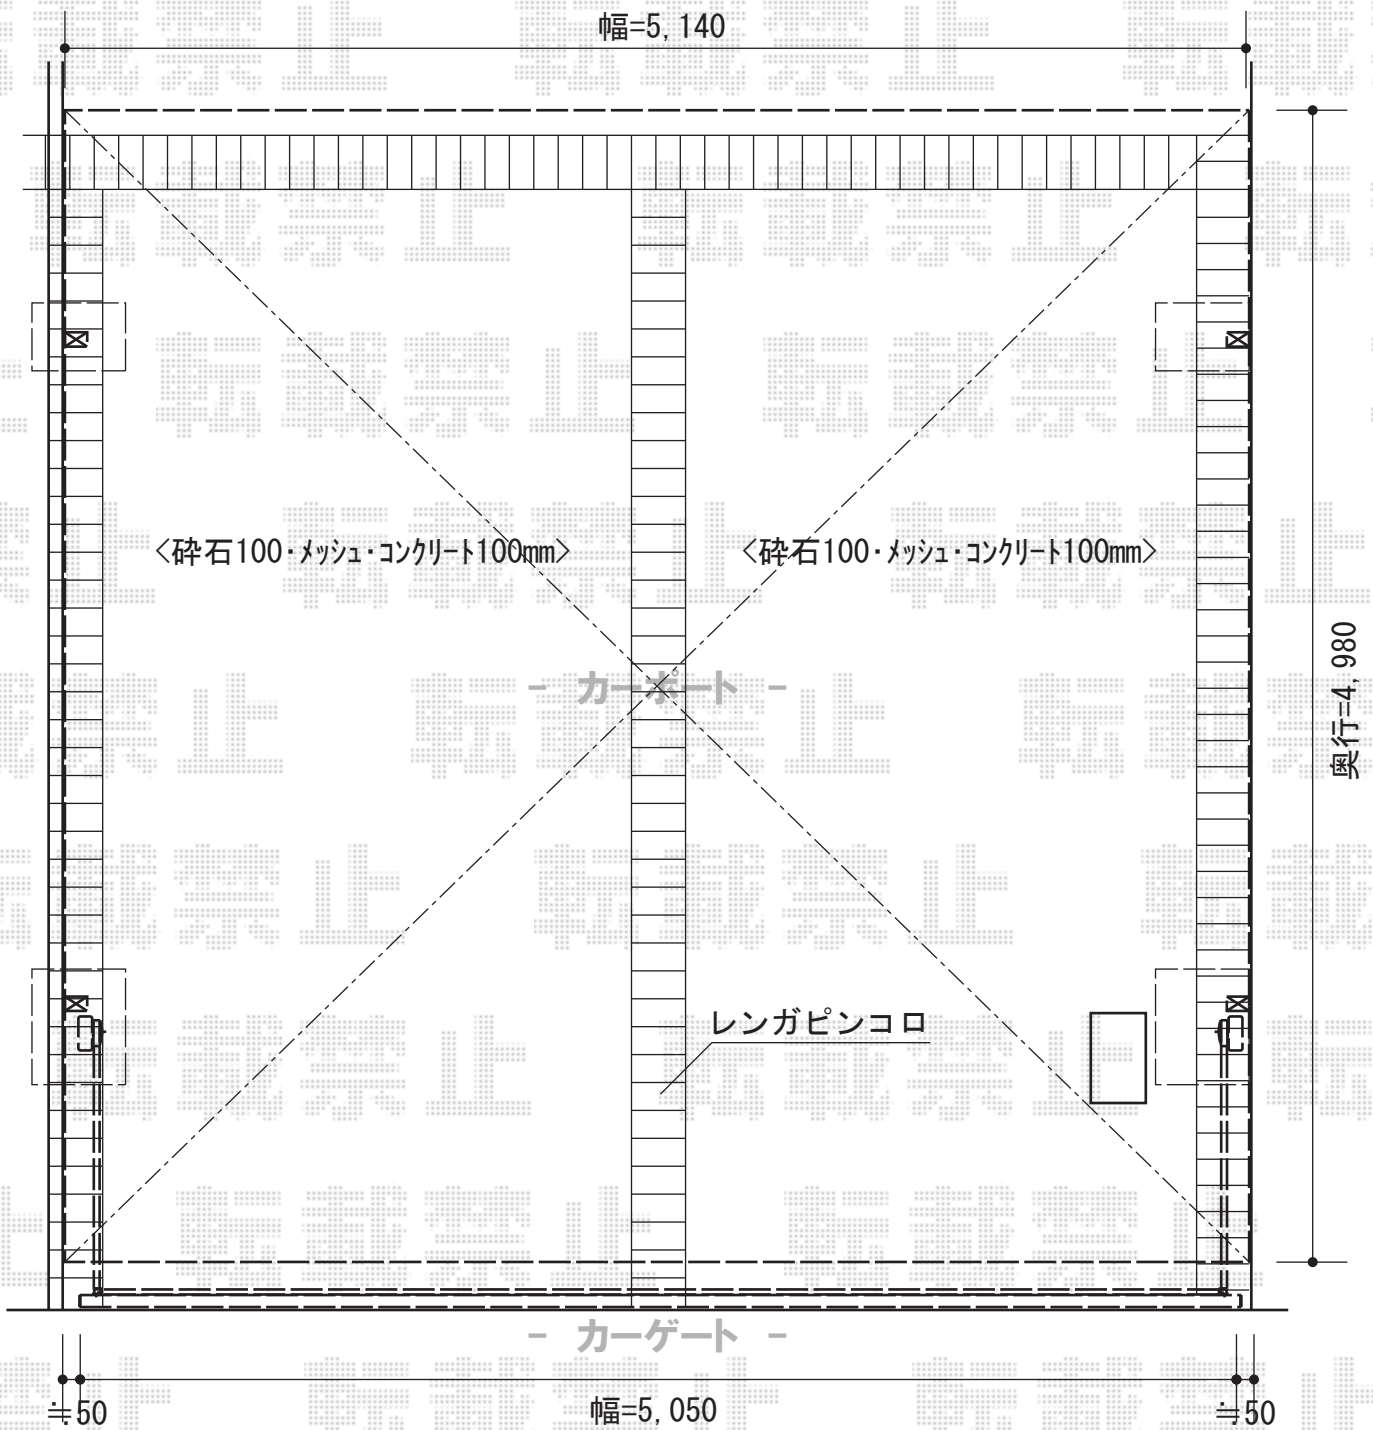

トステム カーブポートシグマⅢ
 ワイドタイプ 積雪～30cm対応
 幅=5,140mm
 奥行=4,980mm
 色：ブラック
 屋根材：熱線吸収アクアポリカーボネート
 (ライトブルー)
 柱仕様：ロング柱28仕様 (有効高 約2,800mm)

TOEX ワイドオーバードアR2型 電動式
 本体 (W×H) = (5,050×1,200mm)
 色：ブラック
 柱仕様：ハイルフ仕様 (有効高 約2,150mm)
 駆動：外観左側駆動/AC100V結線用柱仕様

現場状況や作図制限により概略図の内容と多少の違いが生じることがございます。
 施工時は、現場優先とさせて頂きたく思いますので、お会い頂き、
 最終のご指示のほど、何卒、宜しくお願い致します。



EX-SHOP
[HTTP://WWW.EX-SHOP.NET](http://www.ex-shop.net)

担当：永田

全ての著作権は、エクスショップに帰属します。当社とのお取引目的外的使用・複製・転載禁止となっております。