

カーポート・フェンス

YKK AP レイナポート 延長 積雪~20cm対応



幅=2,400mm

奥行=7,200mm

色：プラチナステン

屋根材：ポリカーボネート（トーマイマット/すりガラス調）

柱仕様：ハイルーフ仕様（有効高 約2,355mm）

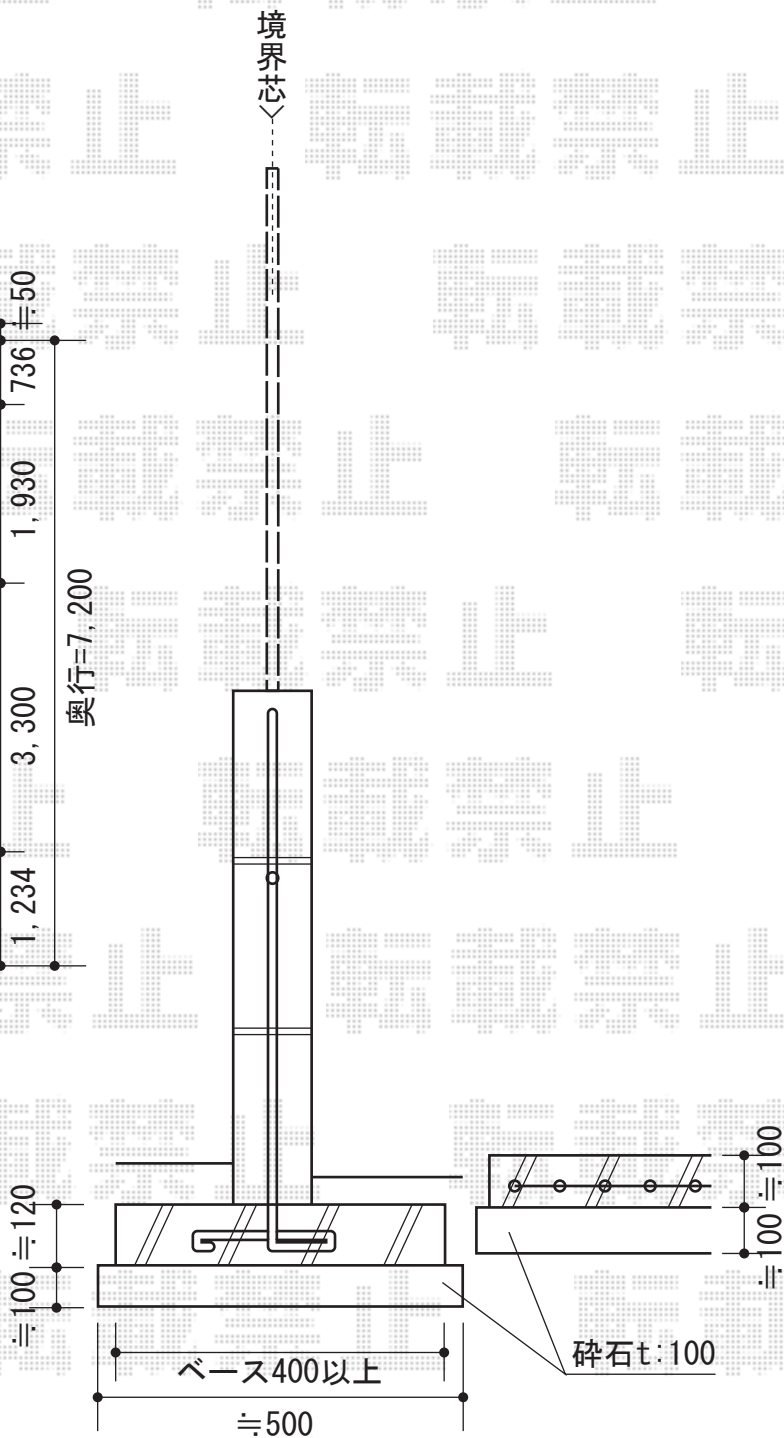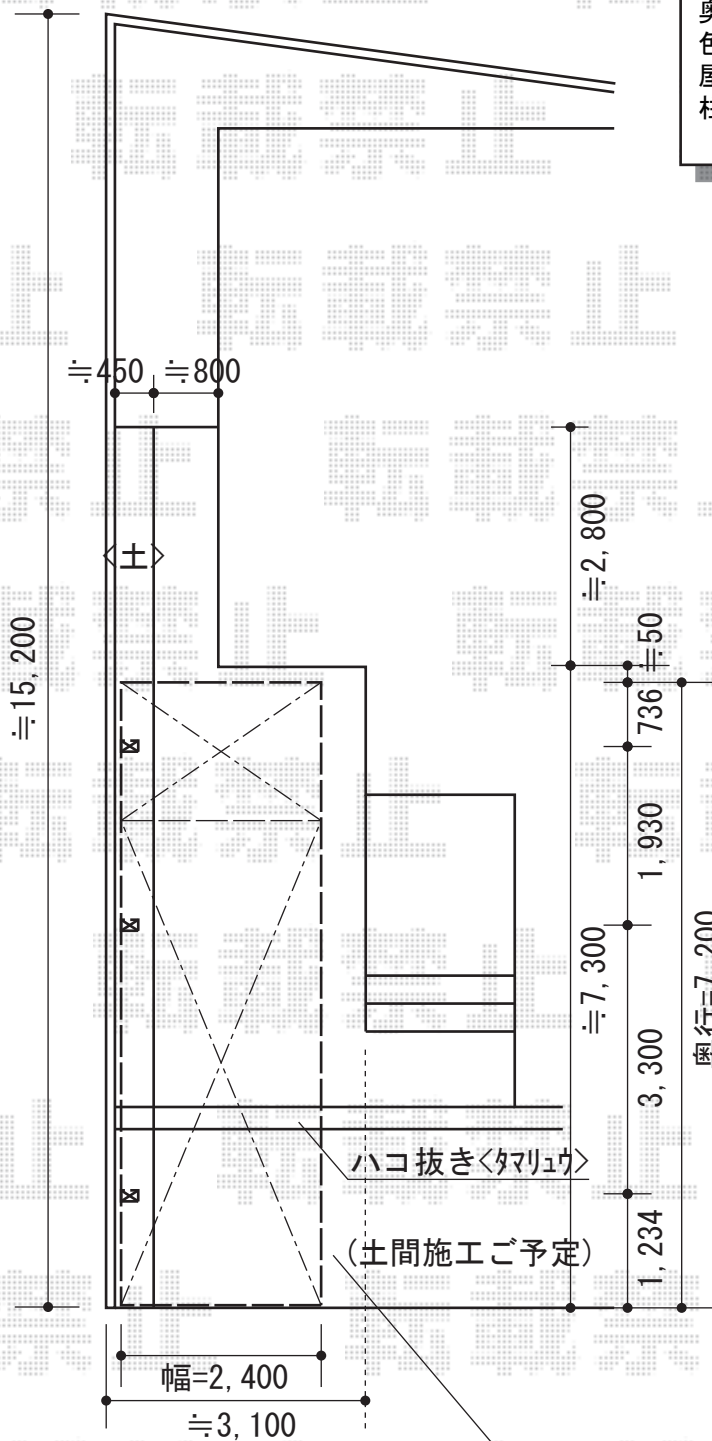

TOEX ハイグリッドフェンスN1型[間仕切りタイプ]
 本体1枚 (W×H) = (2,000mm×600mm) × 8枚
 アルミ型材柱：T6用×9本
 主柱取付部品：T6用×7
 端柱取付部部品：T6用×2
 色：シャイングレー

現場状況や作図制限により概略図の内容と多少の違いが生じることがございます。
 施工時は、現場優先とさせて頂きたく思いますので、お立会い頂き、
 最終のご指示のほど、何卒、宜しくお願い致します。



EX-SHOP
[HTTP://WWW.EX-SHOP.NET](http://www.ex-shop.net)

担当：大辻・永田

全ての著作権は、エクスショップに帰属します。当社とのお取引目的外の使用・複製・転載禁止となっております。