


マルチスクエア アール屋根 2台用M合掌

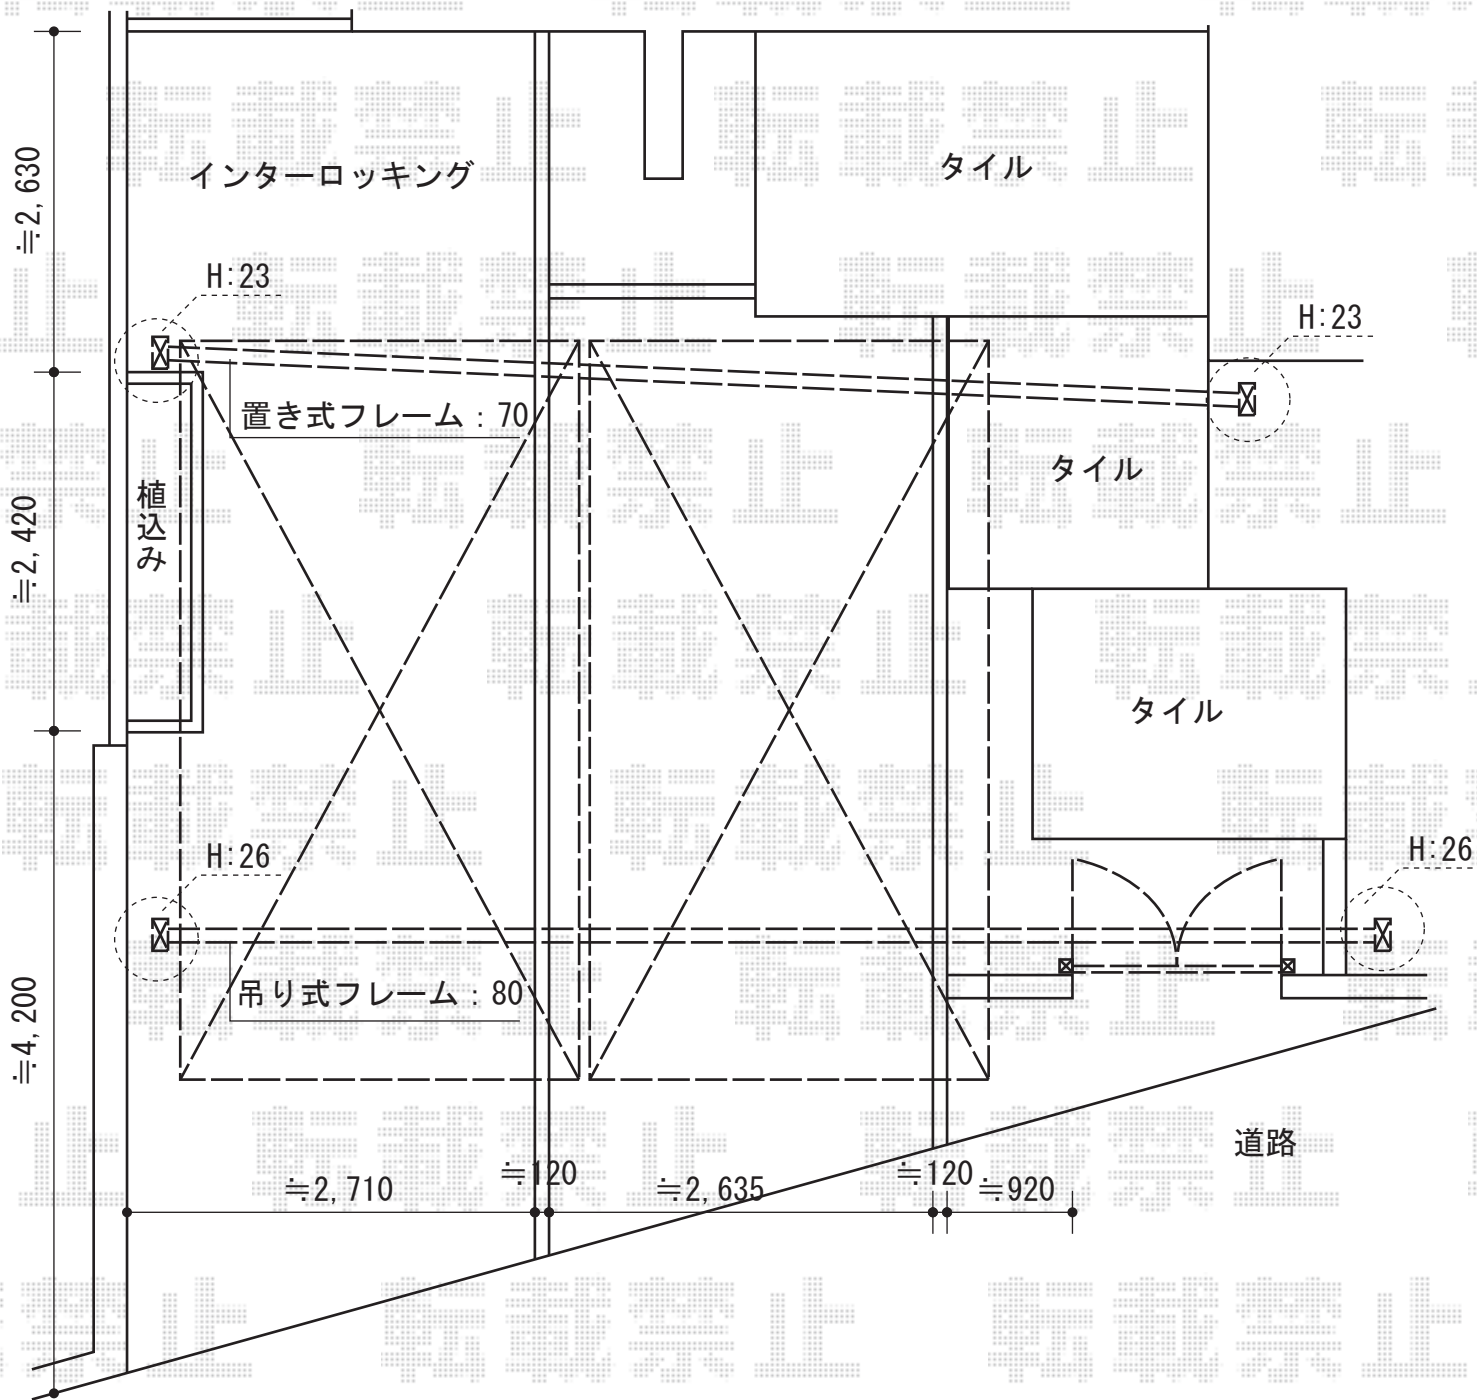

トステム マルチスクエア アール屋根 2台用M合掌  
 屋根ユニット：5027サイズ（幅2,773mm×奥行5,010mm）×2  
 フレームユニット：吊り式両支持80サイズ（幅8,418mm）/ロング柱  
 フレームユニット：置き式両支持70サイズ（幅7,488mm）/標準柱  
 色：シャングレー  
 屋根材：熱線吸収アクアポリカーボネート（ブルースモーク）  
 樋様：標準縦樋

現場状況や作図制限により概略図の内容と多少の違いが生じることがございます。  
 施工時は、現場優先とさせて頂きたく思いますので、お立会い頂き、  
 最終のご指示のほど、何卒、宜しくお願い致します。



**EX-SHOP**  
[HTTP://WWW.EX-SHOP.NET](http://www.ex-shop.net)

担当：大辻

全ての著作権は、エクスショップに帰属します。当社とのお取引目的外の使用・複製・転載禁止となっております。