


# カーブポートシグマIII 延長 積雪～30cm対応

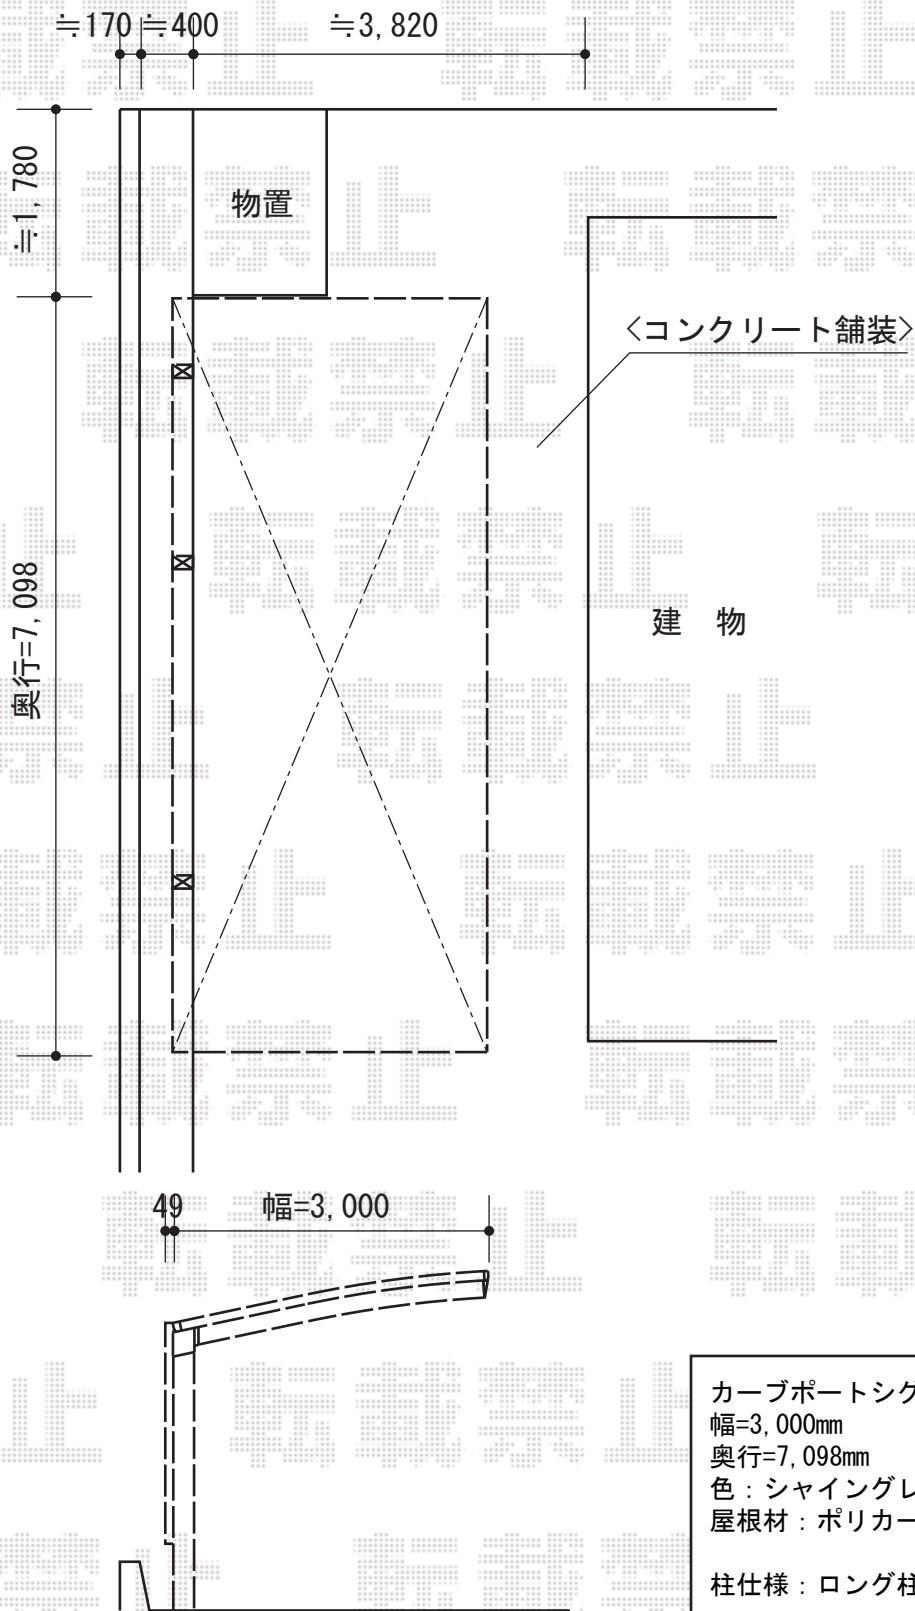

カーブポートシグマIII 延長 積雪～30cm対応  
幅=3,000mm  
奥行=7,098mm  
色：シャイングレー  
屋根材：ポリカーボネート  
(クリアマット/すりガラス調)  
柱仕様：ロング柱23仕様 (有効高 約2,300mm)

カーブポートシグマIII サイドパネル 57+14タイプ用 H500+800+800  
色：シャイングレー  
パネル材：ポリカーボネート (クリアマット/すりガラス調)  
オプション：着脱式サポート柱 (ロング柱23用) ×3本

現場状況や作図制限により概略図の内容と多少の違いが生じることがございます。  
施工時は、現場優先とさせて頂きたく思いますので、お立会い頂き、  
最終のご指示のほど、何卒、宜しくお願い致します。



EX-SHOP  
HTTP://WWW.EX-SHOP.NET

担当：堀