


ベクター R型 階段屋根 積雪～20cm対応

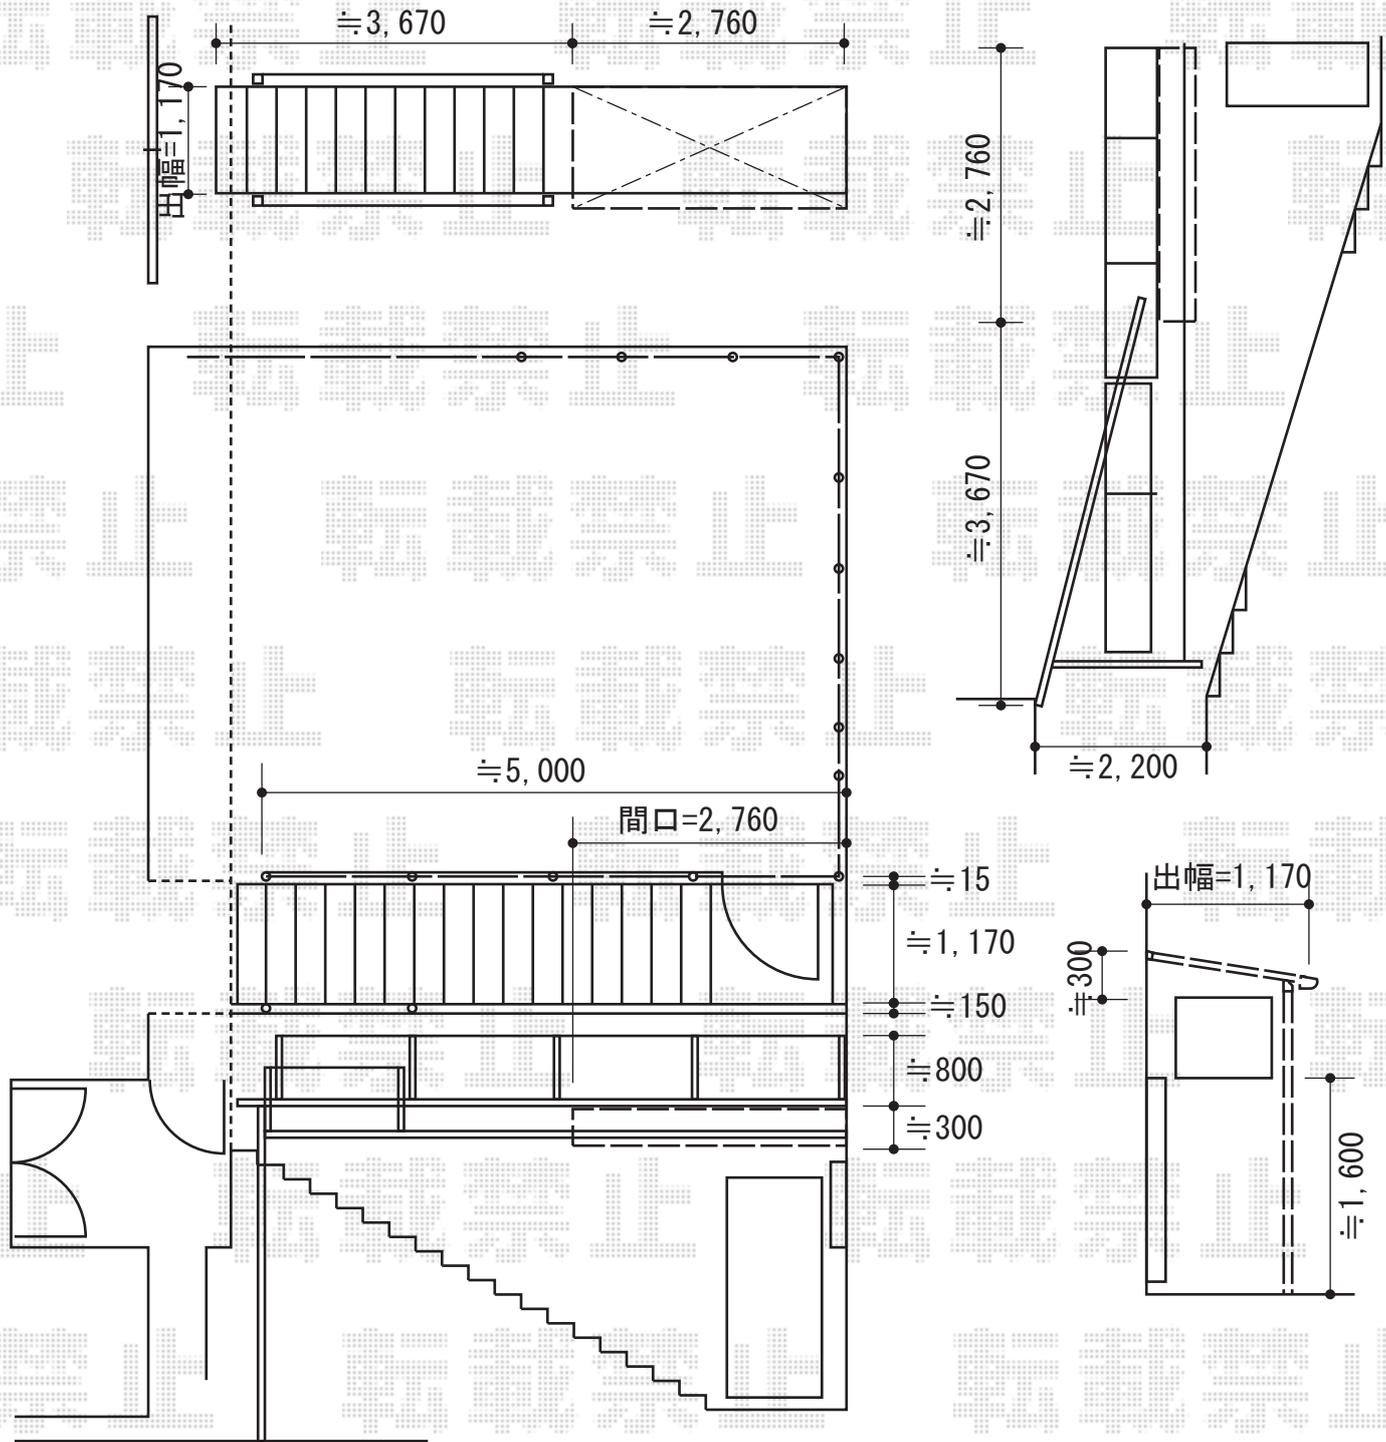

ベクター R型 階段屋根 積雪～20cm対応
 間口=約3,485+2,730mm
 出幅=4尺 (1,170mm)
 色：カムブラック
 屋根材：ポリカーボネート (アースブルー)
 柱仕様：柱位置固定タイプ
 施工方法：下止め仕様

現場状況や作図制限により概略図の内容と多少の違いが生じることがございます。
 施工時は、現場優先とさせて頂きたく思いますので、お立会い頂き、
 最終のご指示のほど、何卒、宜しくお願い致します。



EX-SHOP
[HTTP://WWW.EX-SHOP.NET](http://www.ex-shop.net)

担当：小林

全ての著作権は、エクスショップに帰属します。当社とのお取引目的外の使用・複製・転載禁止となっております。