


ほせるんですII F型 床納まり 積雪~20cm対応

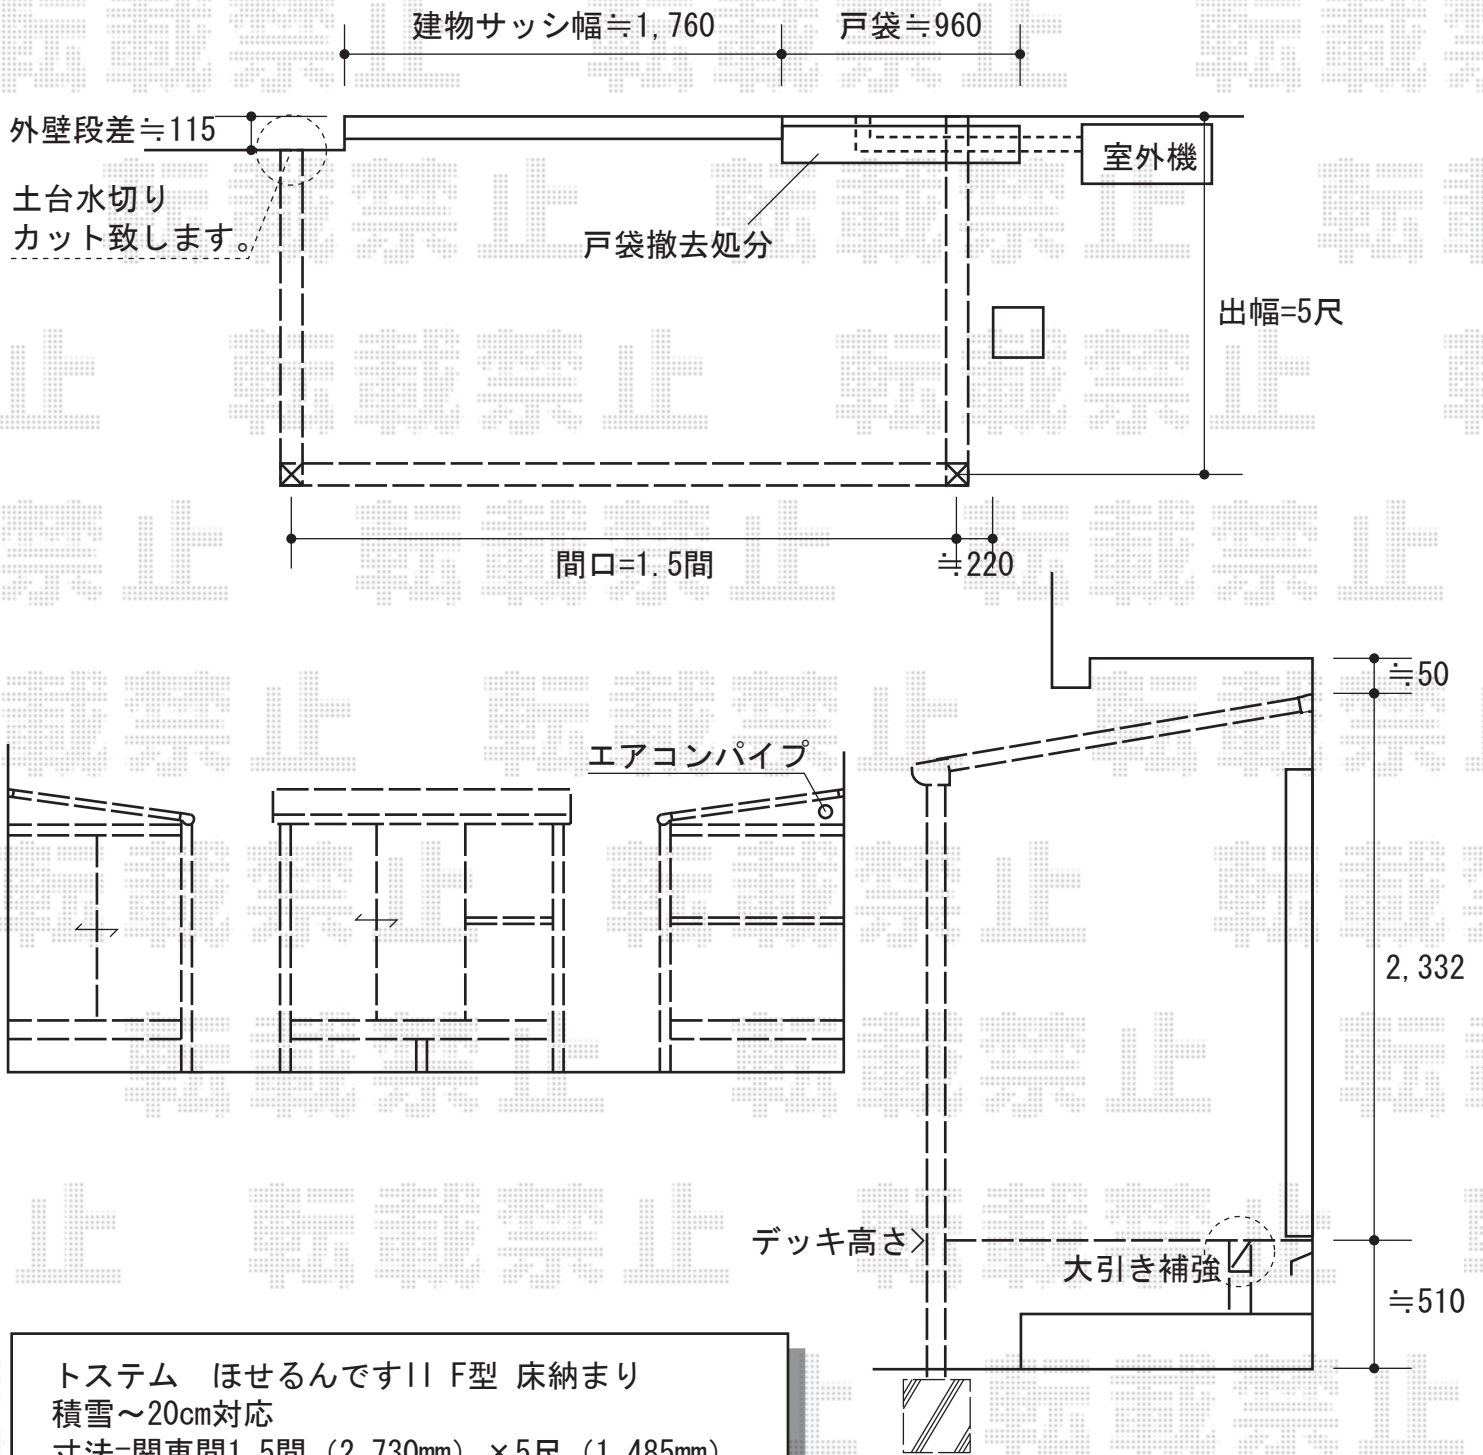

トステム ほせるんですII F型 床納まり
積雪~20cm対応
寸法=関東間1.5間 (2,730mm) × 5尺 (1,485mm)
正面ユニット: FIX+テラス (2枚建て)
側面ユニット: 外観左/テラス (2枚建て)、
外観右/FIX
色: ホワイト
屋根材: ポリカーボネート (ブルースモーク)
床材: グレー
オプション: 正面・外観左部網戸、
カーテンレール3方 (ホワイト)
追加部材: 段差加工用部材、根太・大引き補強

現場状況や作図制限により概略図の内容と多少の違いが生じることがございます。
施工時は、現場優先とさせて頂きたく思いますので、お立会い頂き、
最終のご指示のほど、何卒、宜しくお願い致します。



EX-SHOP
HTTP://WWW.EX-SHOP.NET

担当: 堀