


ライザーテラスII R型 ルーフタイプ 連棟 積雪～20cm対応

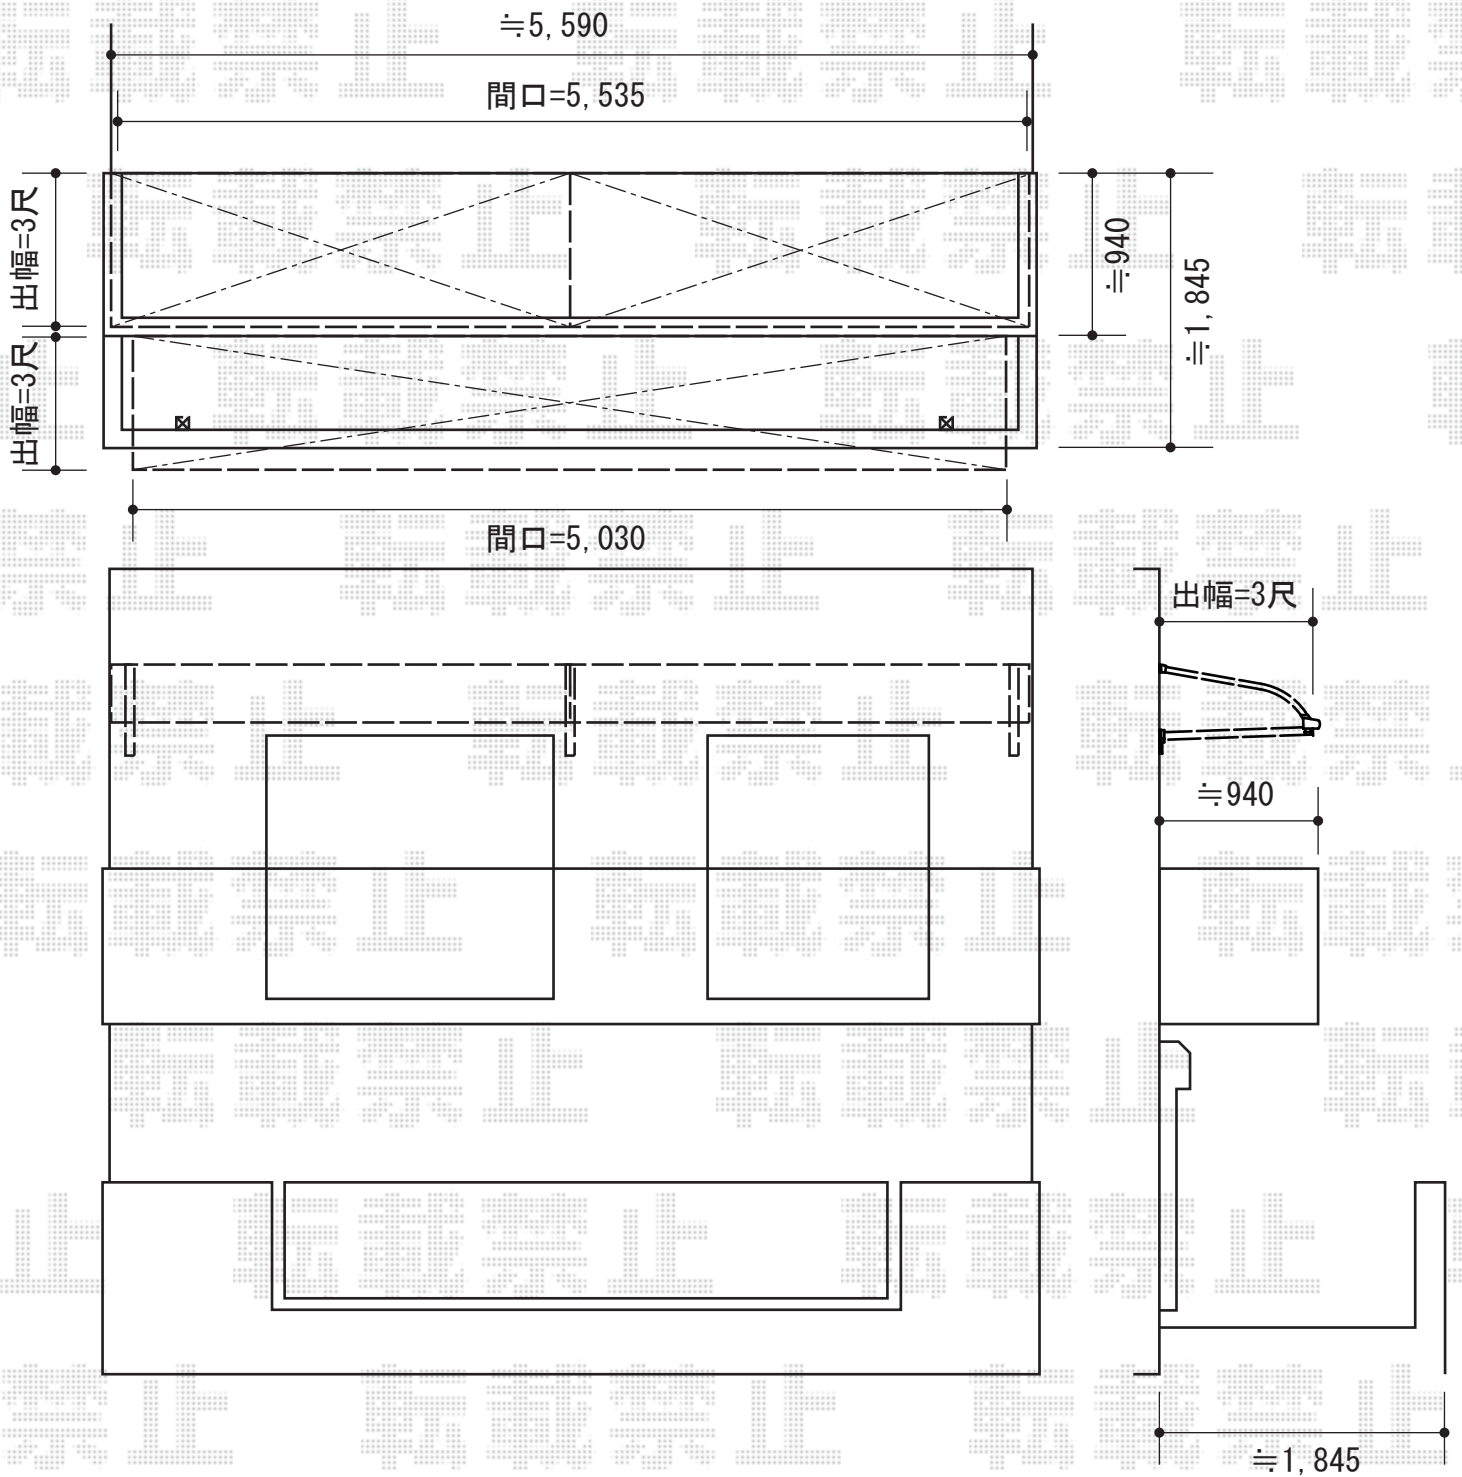

トステム ライザーテラスII R型 ルーフタイプ 連棟 積雪～20cm対応
 間口=関東間1.5+1.5間 (柱芯々5,480mm 屋根幅5,480mm)
 出幅=3尺 (870mm)
 色: オータムブラウン
 屋根材: ポリカーボネート (クリアマット/すりガラス調)
 柱仕様: 柱無し
 施工方法: 下止め仕様
 オプション: 側面ランマパネル
 オプション: 壁付け物干し 標準2本入り

現場状況や作図制限により概略図の内容と多少の違いが生じることがございます。
 施工時は、現場優先とさせて頂きたく思いますので、お立会い頂き、
 最終のご指示のほど、何卒、宜しくお願い致します。



EX-SHOP
[HTTP://WWW.EX-SHOP.NET](http://www.ex-shop.net)

担当: 小林