



— 北側 —

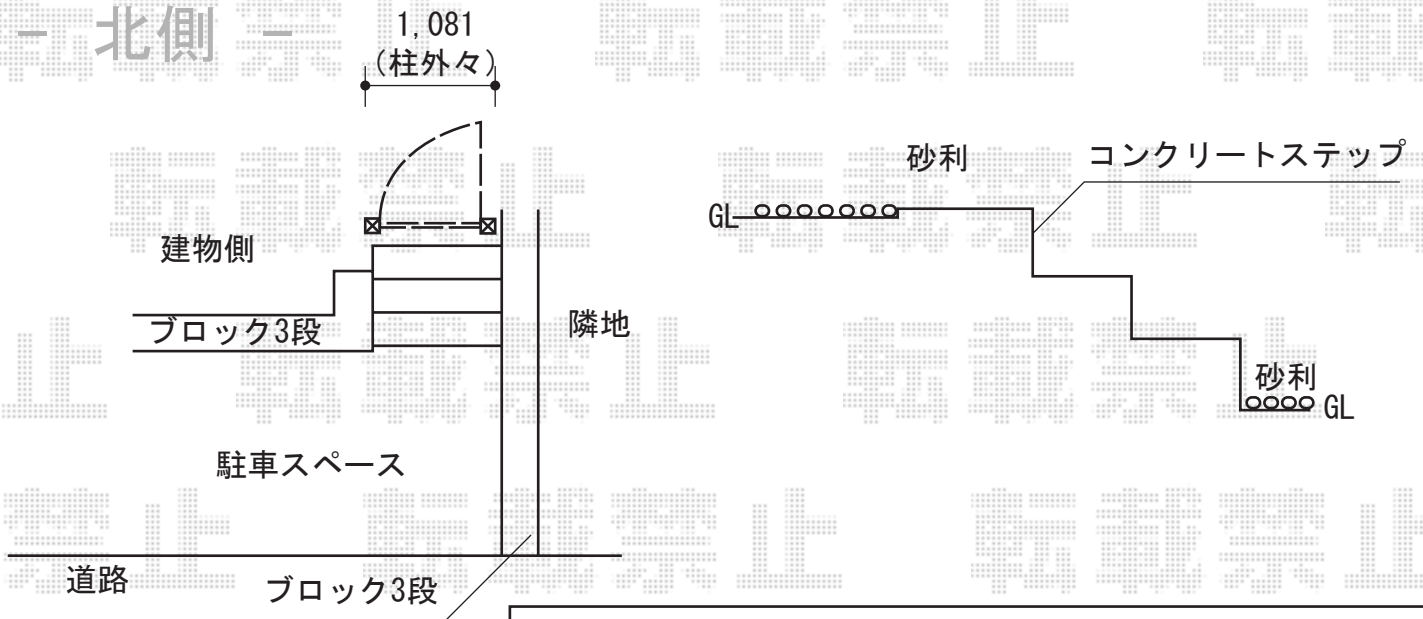

YKK AP 【北側】 エクスライン門扉3型 片開き 門柱使用タイプ
 扉1枚 (W×H) = (900×1,200mm)
 色：プラチナステン
 錠：ハンドル錠E8型
 開き：内開き

— 南側 —

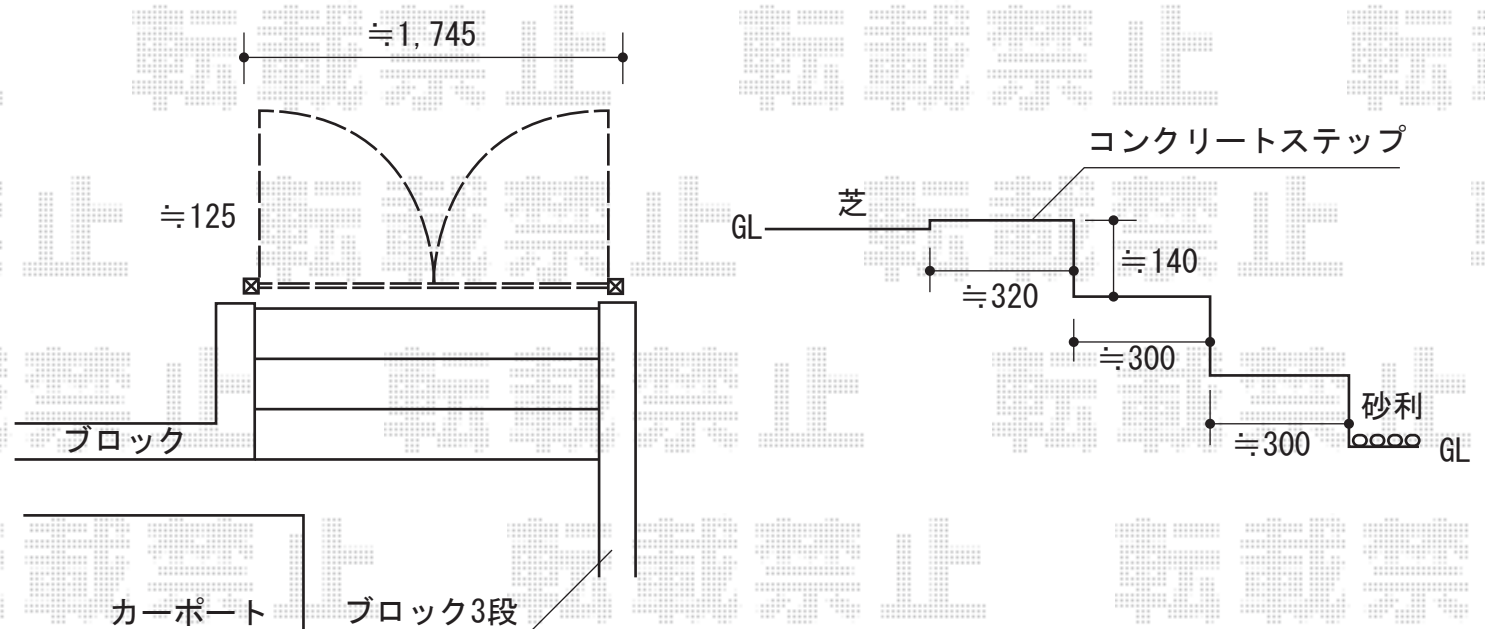

YKK AP 【南側】 トラディション門扉1型 両開き 門柱使用タイプ
 扉1枚 (W×H) = (800・800×1,200mm)
 色：カームブラック
 錠：ハンドル錠C13型
 開き：内開き

現場状況や作図制限により概略図の内容と多少の違いが生じることがございます。
 施工時は、現場優先とさせて頂きたく思いますので、お立会い頂き、
 最終のご指示のほど、何卒、宜しくお願い致します。



EX-SHOP
[HTTP://WWW.EX-SHOP.NET](http://www.ex-shop.net)

担当：大辻