


カーブポートシグマⅢ 縦連棟タイプ 積雪～30cm対応

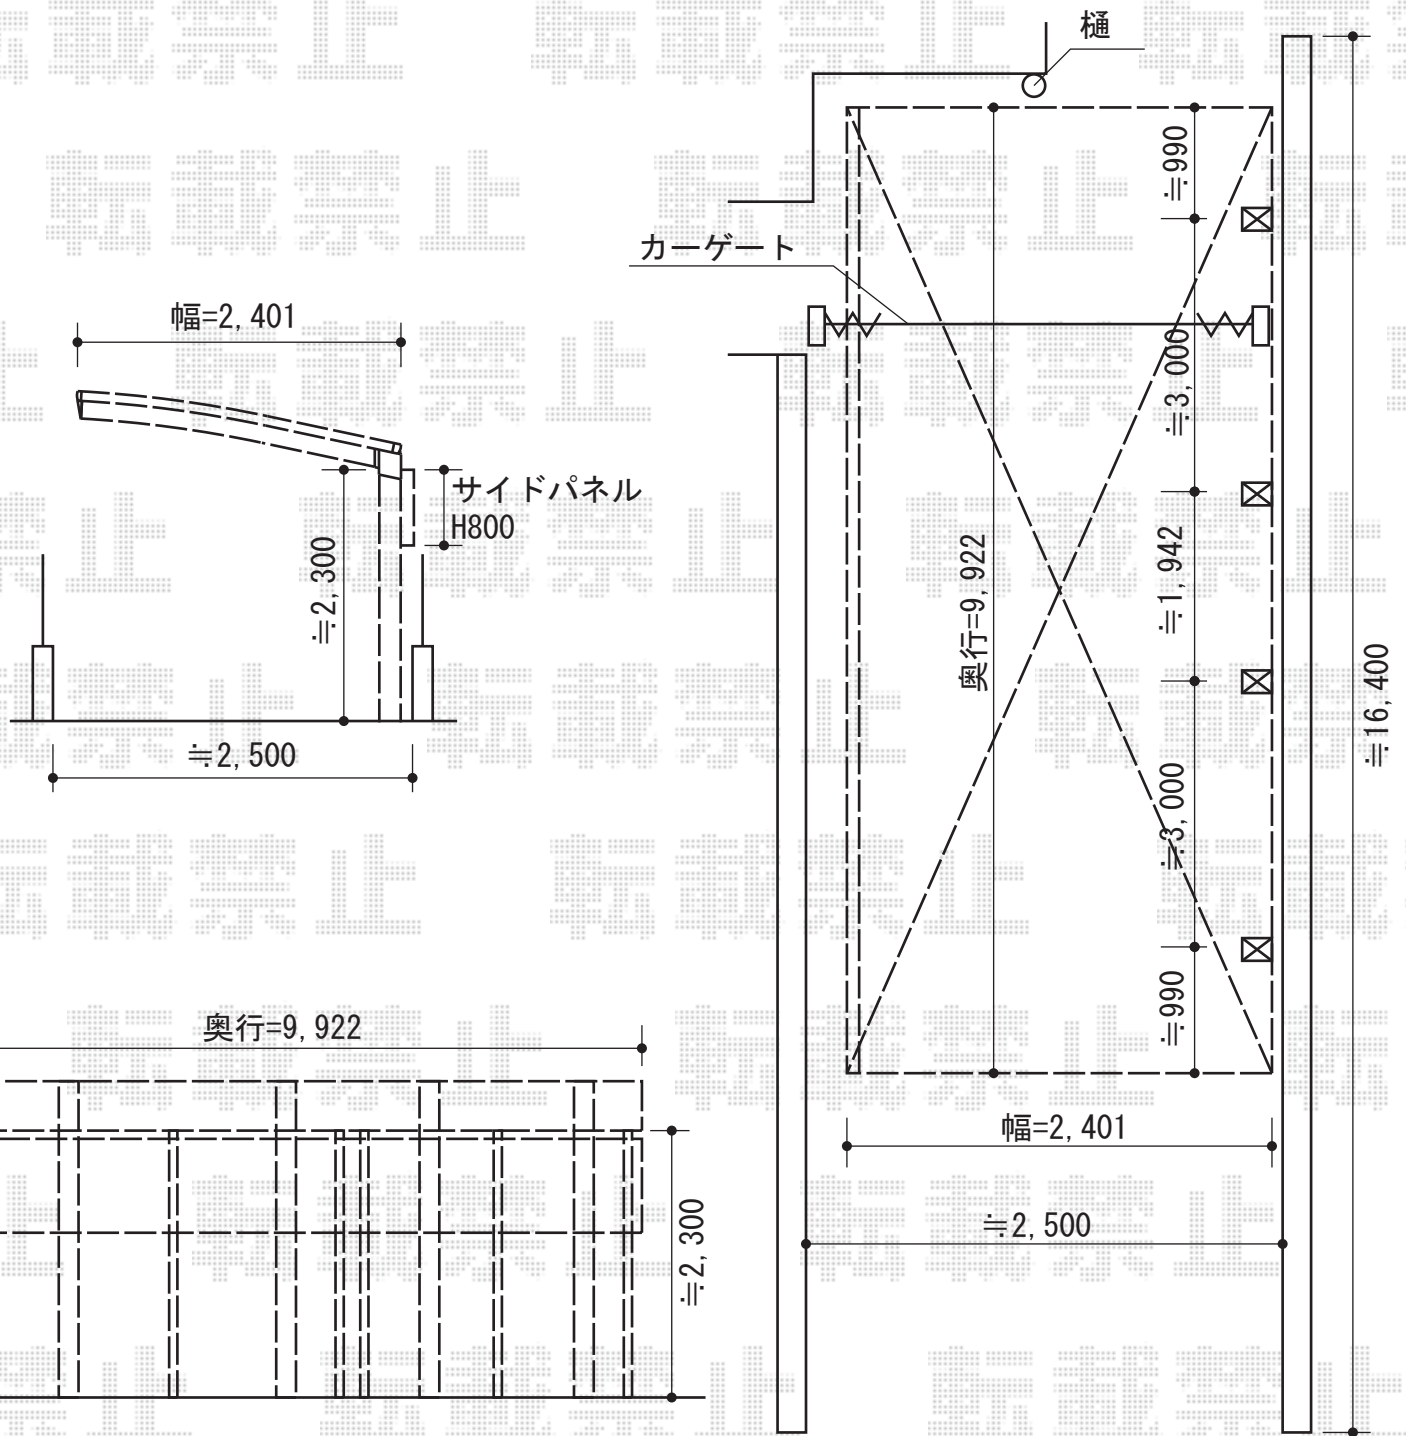

トステム カーブポートシグマⅢ 縦連棟タイプ 積雪～30cm対応
 幅=2,401mm
 奥行=9,922mm
 色：シャイングレー
 屋根材：ポリカーボネート（クリアマット/すりガラス調）
 柱仕様：ロング柱23仕様（有効高 約2,300mm）

トステム サイドパネル 1段 H800
 高さ=800mm
 奥行=10,002mm
 色：シャイングレー
 パネル材：ポリカーボネート
 （クリアマット/すりガラス調）
 柱仕様：ロング柱23仕様

現場状況や作図制限により概略図の内容と多少の違いが生じることがございます。
 施工時は、現場優先とさせていただきますので、お立会い頂き、
 最終のご指示のほど、何卒、宜しくお願い致します。



EX-SHOP
[HTTP://WWW.EX-SHOP.NET](http://www.ex-shop.net)

担当：大辻