


テラス囲い・前面スクリーン

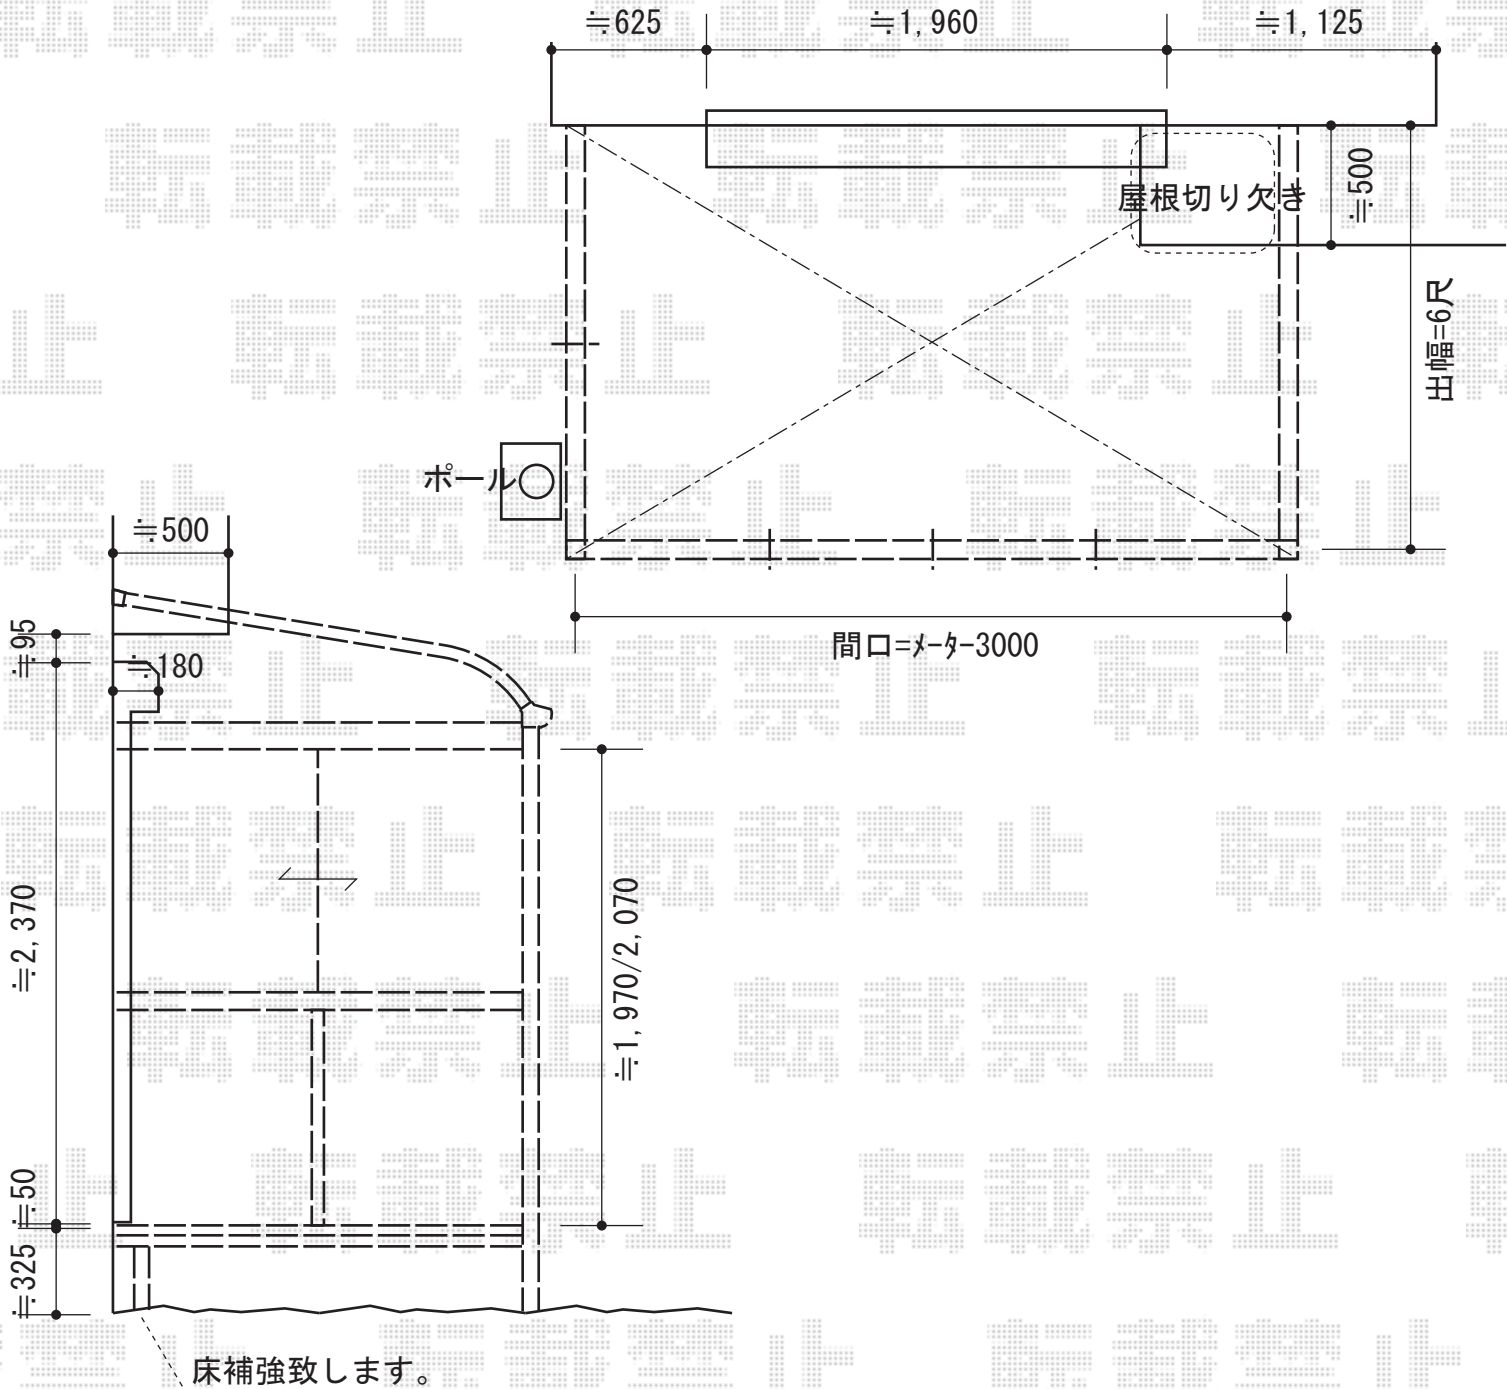

トステム ほせるんですⅡR型 土間納まり らんま無し 積雪~20cm対応
 寸法：間口=メートル3000 (3,000mm) × 出幅=6尺 (1,785mm)
 正面ユニット：テラスサッシ (網戸有り)
 側面ユニット：外観左側=高窓サッシ (網戸有り) / 外観右側=高窓サッシ (網戸有り)
 色：シャイングレー
 屋根材：熱線吸収ポリカーボネート (ブルースモークマット調)
 床材：塩ビデッキボード (木目)
 オプション：吊り下げ物干し ワイド 標準 2本入
 オプション：カーテンレール9尺×1+カーテンレール6尺×2

TOEX サンクテラスⅡ前面スクリーン1段 +ふさぎ材
 サイズ：関東間1.5間+1.5間 (5,480mm)
 色：オータムブラウン
 パネル材：ポリカーボネート (ライトブラウン)
 追加部材：ふさぎ材

現場状況や作図制限により概略図の内容と多少の違いが生じることがございます。
 施工時は、現場優先とさせて頂きたく思いますので、お立会い頂き、
 最終のご指示のほど、何卒、宜しくお願い致します。



EX-SHOP
[HTTP://WWW.EX-SHOP.NET](http://www.ex-shop.net)

担当：小林