



カーポート・フェンス

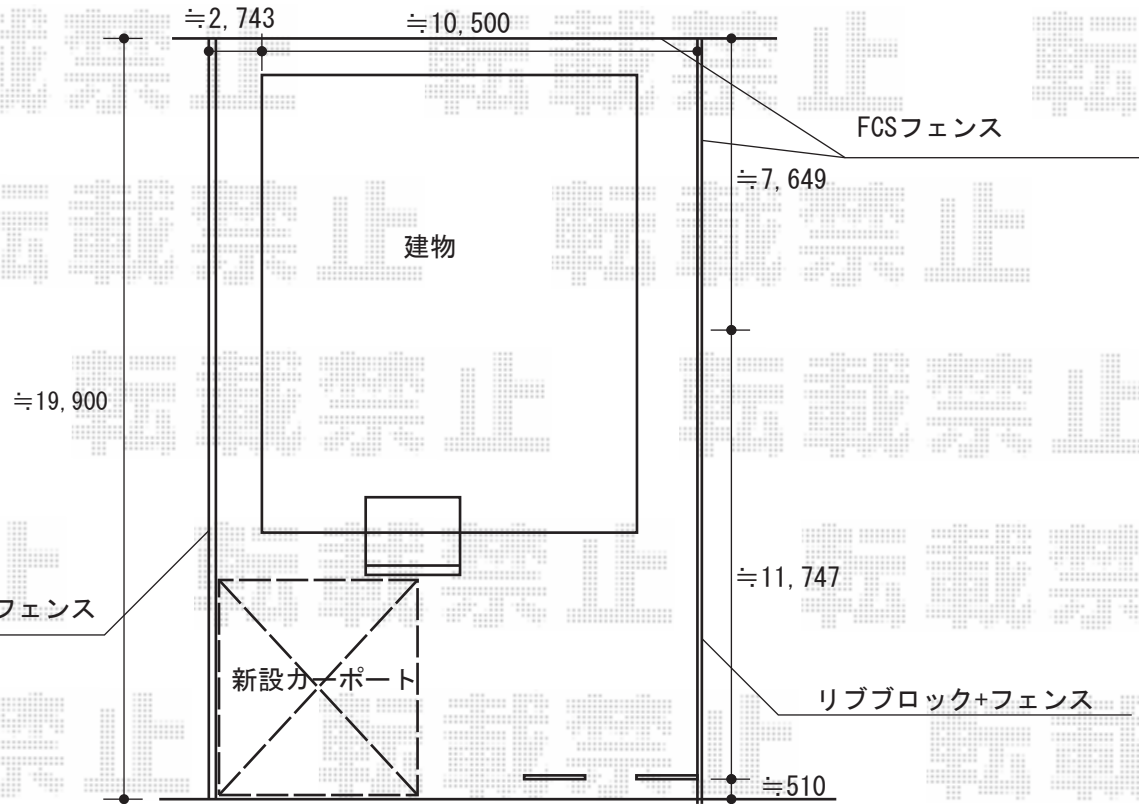

トステム カーポートシグマIII ワイド 積雪~30cm対応
 幅=5,443mm 奥行=5,686mm
 色：シャイングレー
 屋根材：熱線吸収アクアポリカーボネート（ブルースモーク）
 柱仕様：ロング柱23仕様（有効高 約2,300mm）

YKK AP FCS-61型フェンス 自由柱仕様
 本体1枚（W×H）=（1,990mm×1,200mm）×11枚
 自由柱：T-12用×13本
 コーナー部品：1セット
 端部キャップ：1セット
 色：Sステン

YKK AP エクスラインフェンス3型 自由柱仕様
 本体1枚（W×H）=（1,975mm×600mm）×16枚
 柱：T-6×18本 端部カバー：1セット
 エンドキャップ：2セット
 色：プラチナステン

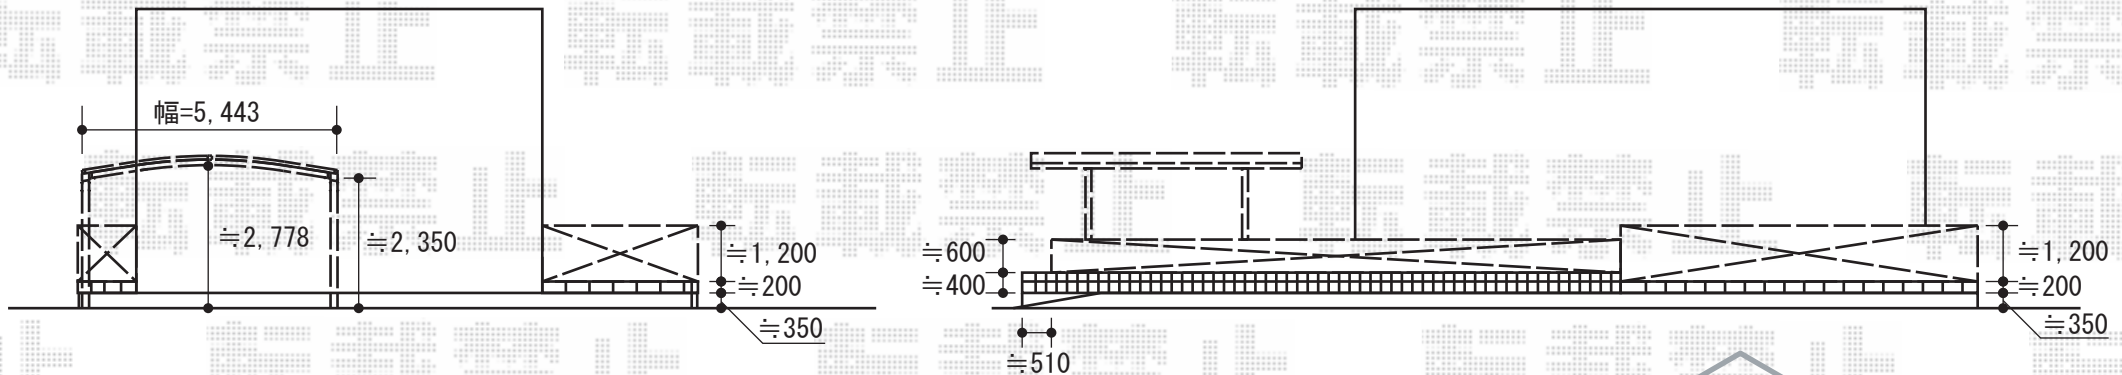

現場状況や作図制限により概略図の内容と多少の違いが生じることがございます。
 施工時は、現場優先とさせて頂きたく思いますので、お立会い頂き、
 最終のご指示のほど、何卒、宜しくお願い致します。



EX-SHOP
 HTTP://WWW.EX-SHOP.NET

担当：八浦