
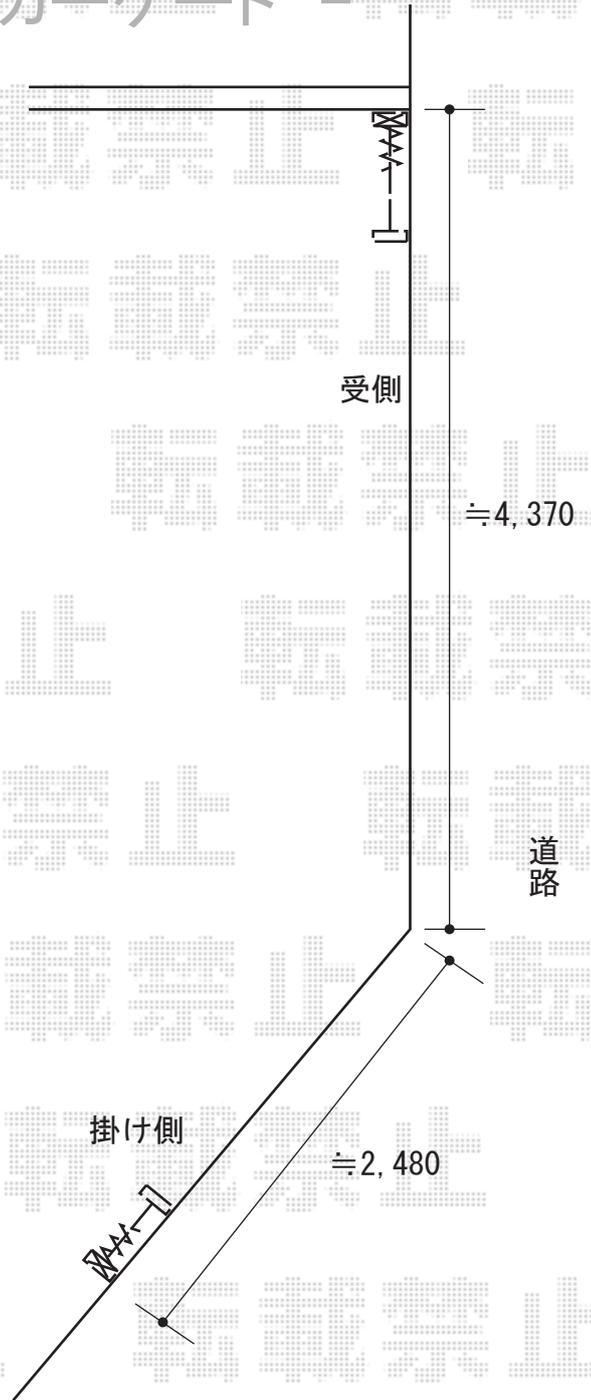


カーポート

カーゲート

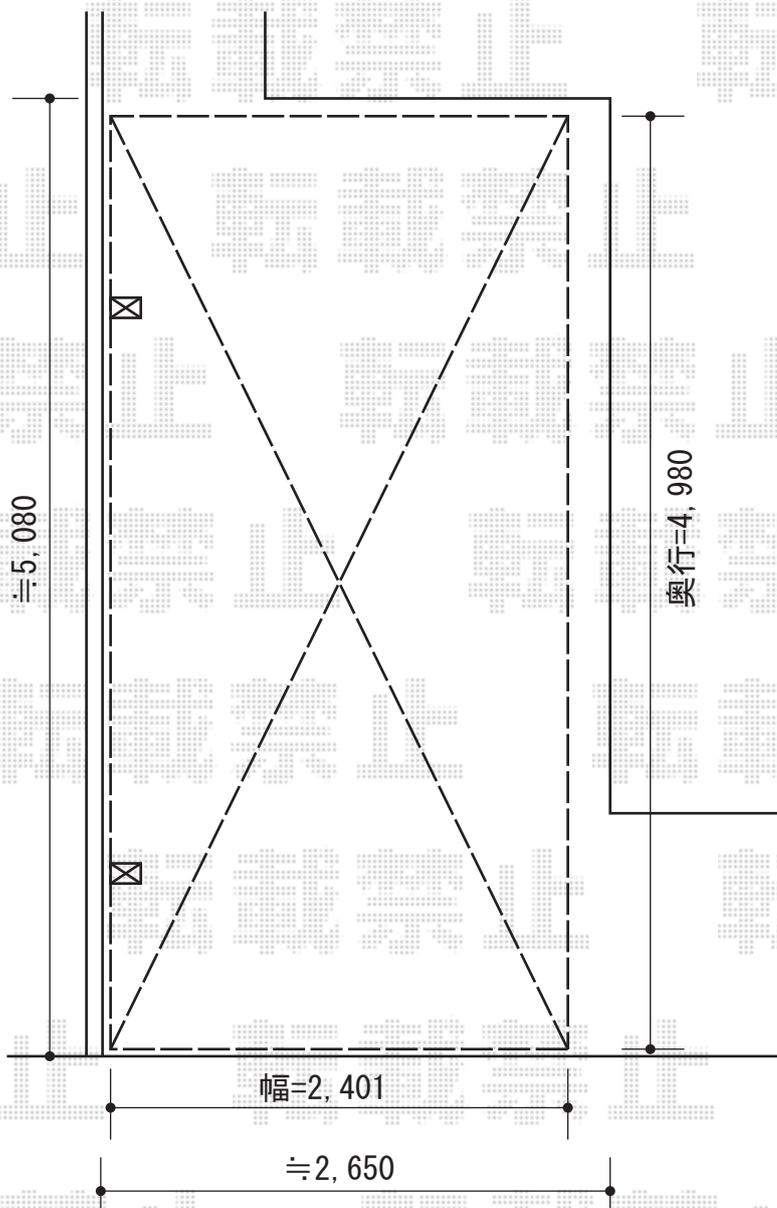

トステム カーポートシグマIII 積雪 \sim 30cm対応
 幅=2,401mm
 奥行=4,980mm
 色：シャイングレー
 屋根材：ポリカーボネート（ブラウン）
 柱仕様：ロング柱23仕様（有効高 約2,300mm）

TOEX アルシャインMW型 Aタイプ
 ノンレール 角地タイプ【250+440】 両開き
 開口幅=本体/2,280mm 連結/4,130mm
 全幅=本体/2,452mm 連結/4,302mm
 たたみ幅=本体/482mm 連結/673mm
 高さ=1,250mm
 色：オータムブラウン
 キャスター数：本体/2 連結/3
 落棒数：本体/2 連結/3
 追加部材：柱・錠金具・角地部品

現場状況や作図制限により概略図の内容と多少の違いが生じることがございます。
 施工時は、現場優先とさせていただきますので、お立会い頂き、
 最終のご指示のほど、何卒、宜しくお願い致します。



EX-SHOP
[HTTP://WWW.EX-SHOP.NET](http://www.ex-shop.net)

担当：八浦