
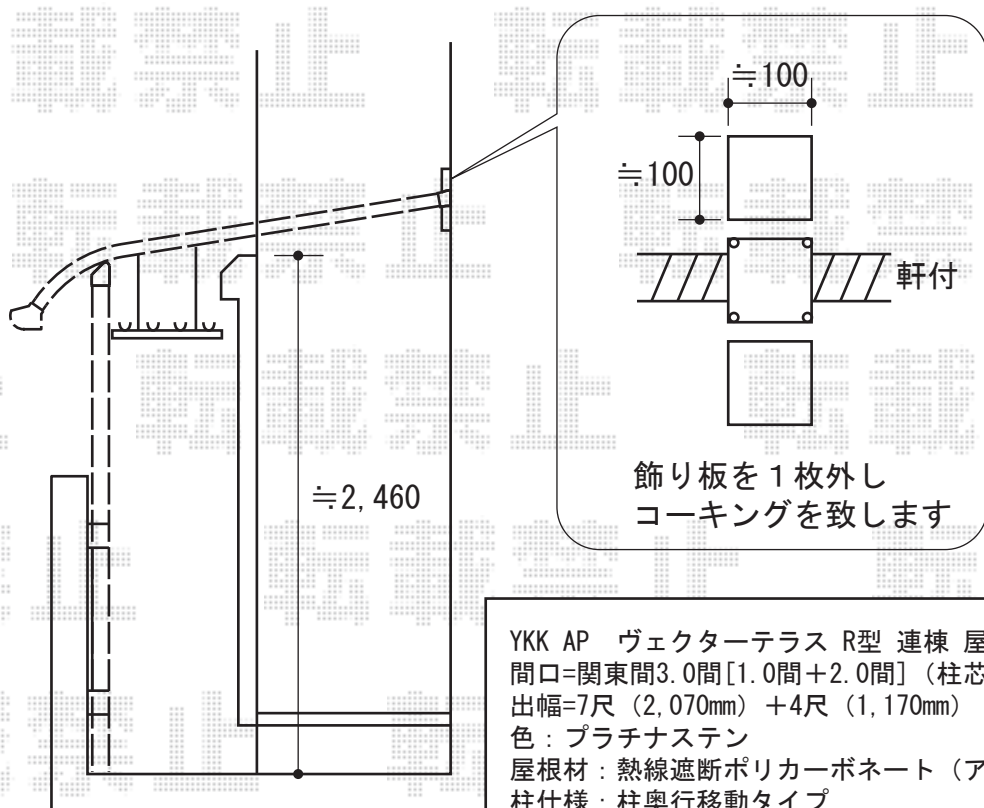


ベクターテラス R型 屋根タイプ 連棟 積雪～20cm対応

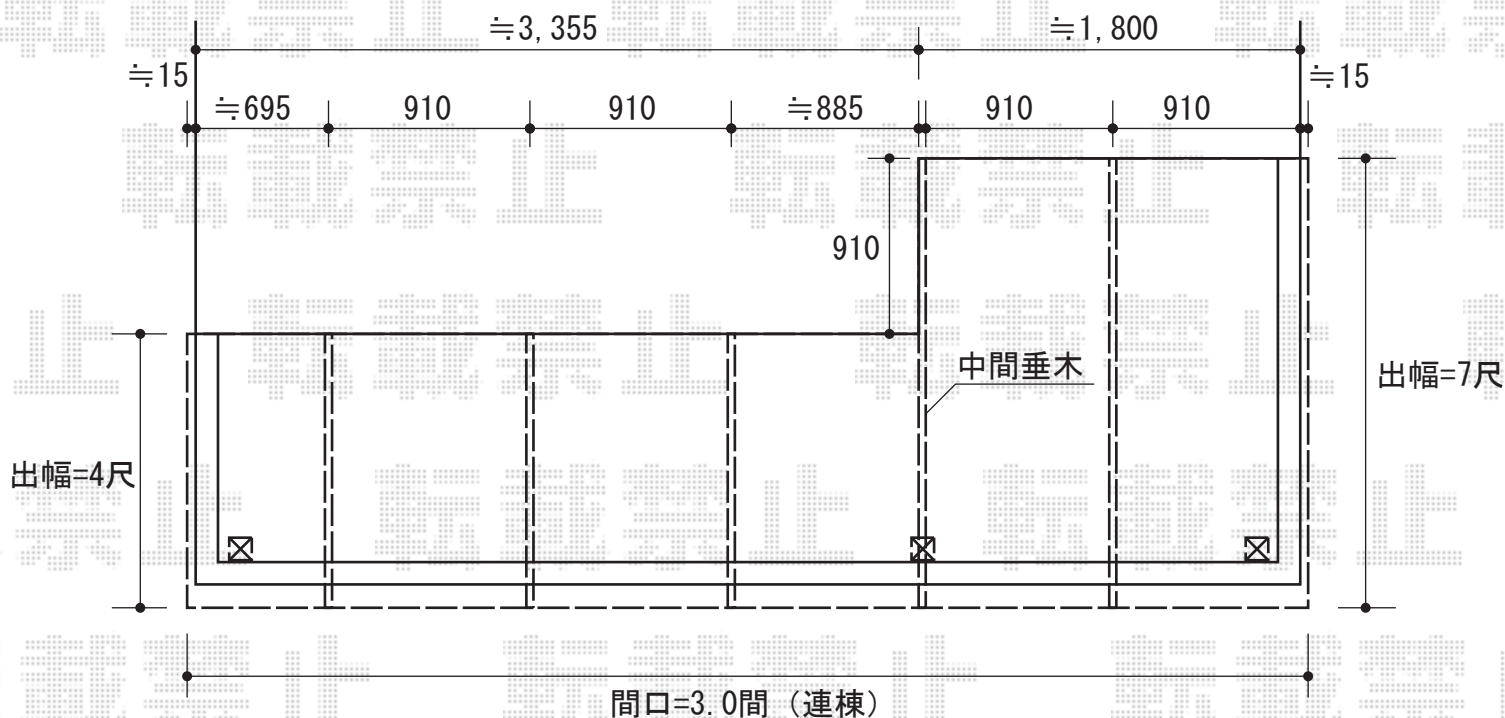

YKK AP ベクターテラス R型 連棟 屋根タイプ 積雪～20cm対応
 間口=関東間3.0間[1.0間+2.0間] (柱芯々5,178mm 屋根幅5,490mm)
 出幅=7尺 (2,070mm) +4尺 (1,170mm)
 色：プラチナステン
 屋根材：熱線遮断ポリカーボネート (アースブルーマット調)
 柱仕様：柱奥行移動タイプ
 施工方法：下止め仕様
 追加部材：壁面奥行違い納まり用部材

YKK AP 吊下式物干し 標準 2本入
 色：プラチナステン

現場状況や作図制限により概略図の内容と多少の違いが生じることがございます。
 施工時は、現場優先とさせて頂きたく思いますので、お立会い頂き、
 最終のご指示のほど、何卒、宜しくお願い致します。



EX-SHOP
 HTTP://WWW.EX-SHOP.NET

担当：大辻