


ライザーテラスII R型 テラスタイプ 単体

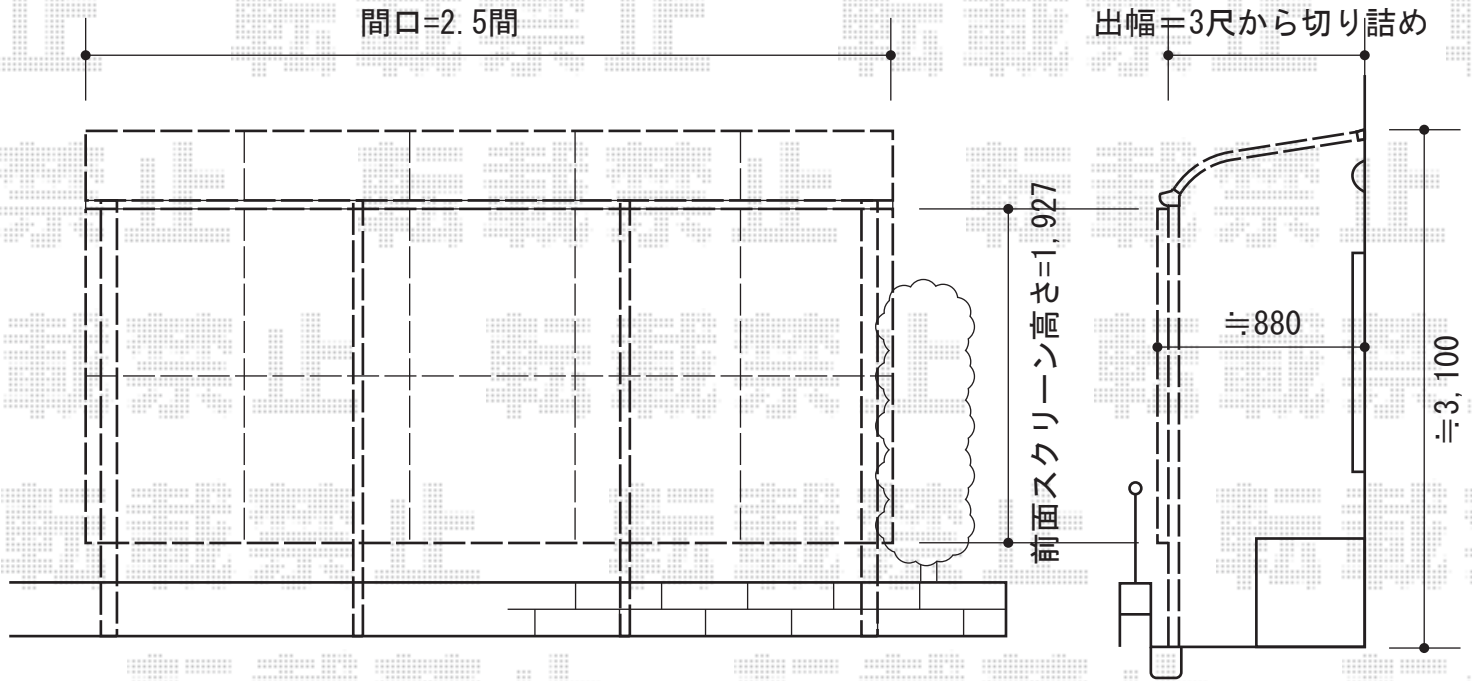

トステム ライザーテラスII R型 テラスタイプ 単体
間口=関東間2.5間通し (柱芯々4,350mm 屋根幅3,570mm)
出幅=3尺 (885mm)
色：シャイングレー
屋根材：ポリカーボネート (クリアマット/すりガラス調)
柱仕様：柱位置固定タイプ/ロング柱仕様
施工方法：上止め

トステム 前面スクリーン2段
サイズ：2.0間用
パネル材：ポリカーボネート (クリアマット/すりガラス調)
色：シャイングレー
柱仕様：ロング柱仕様
オプション：前面スクリーンふさぎ材・部品セット

現場状況や作図制限により概略図の内容と多少の違いが生じることがございます。
施工時は、現場優先とさせて頂きたく思いますので、お立会い頂き、
最終のご指示のほど、何卒、宜しくお願い致します。



EX-SHOP
HTTP://WWW.EX-SHOP.NET

担当：堀

全ての著作権は、エクスショップに帰属します。当社とのお取引目的外の使用・複製・転載禁止となっております。