

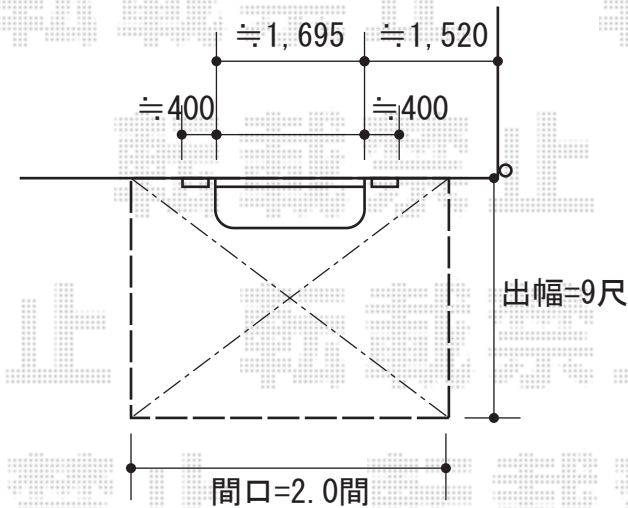


ほせるんですII R型 床納まり 積雪～20cm対応

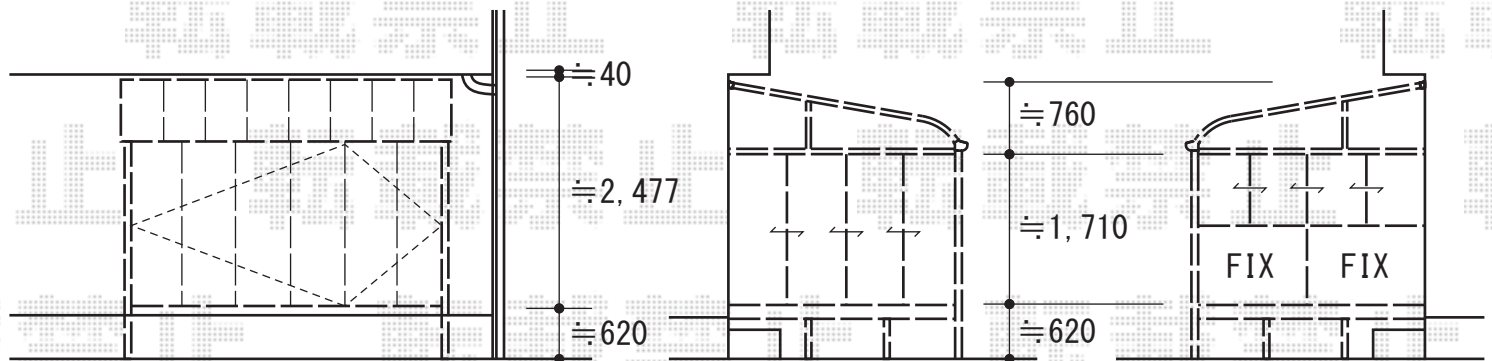

サッシセンター振分けで設置致します。

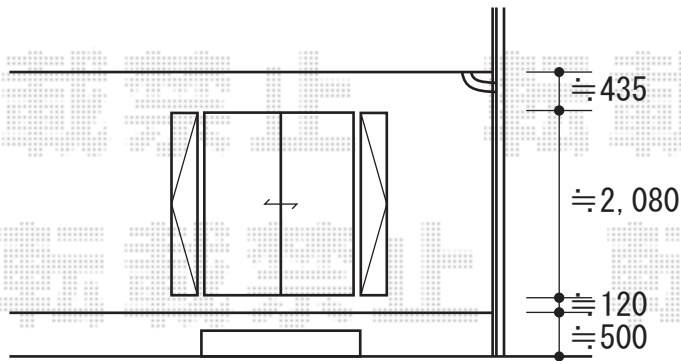

トステム ほせるんですII R型 床納まり 積雪～20cm対応

寸法=2.0間 (3,640mm) × 9尺 (2,685mm)

正面ユニット：折戸 (両開) ※高さ特注

側面ユニット：【外観左】テラス (4枚建) 【外観右】高窓 (4枚建)

色：ブラック

屋根材：ポリカーボネート (ブルースモーク)

床材：グレー

オプション：吊り下げ物干し (ワイド) 標準 2本入・側面ユニット用網戸

追加部材：補強用根太・大引き・シーリング材・ビード・グレチャン

現場状況や作図制限により概略図の内容と多少の違いが生じることがございます。
 施工時は、現場優先とさせて頂きたく思いますので、お立会い頂き、
 最終のご指示のほど、何卒、宜しくお願い致します。



EX-SHOP
 HTTP://WWW.EX-SHOP.NET

担当：大辻