


カーポート・フェンス

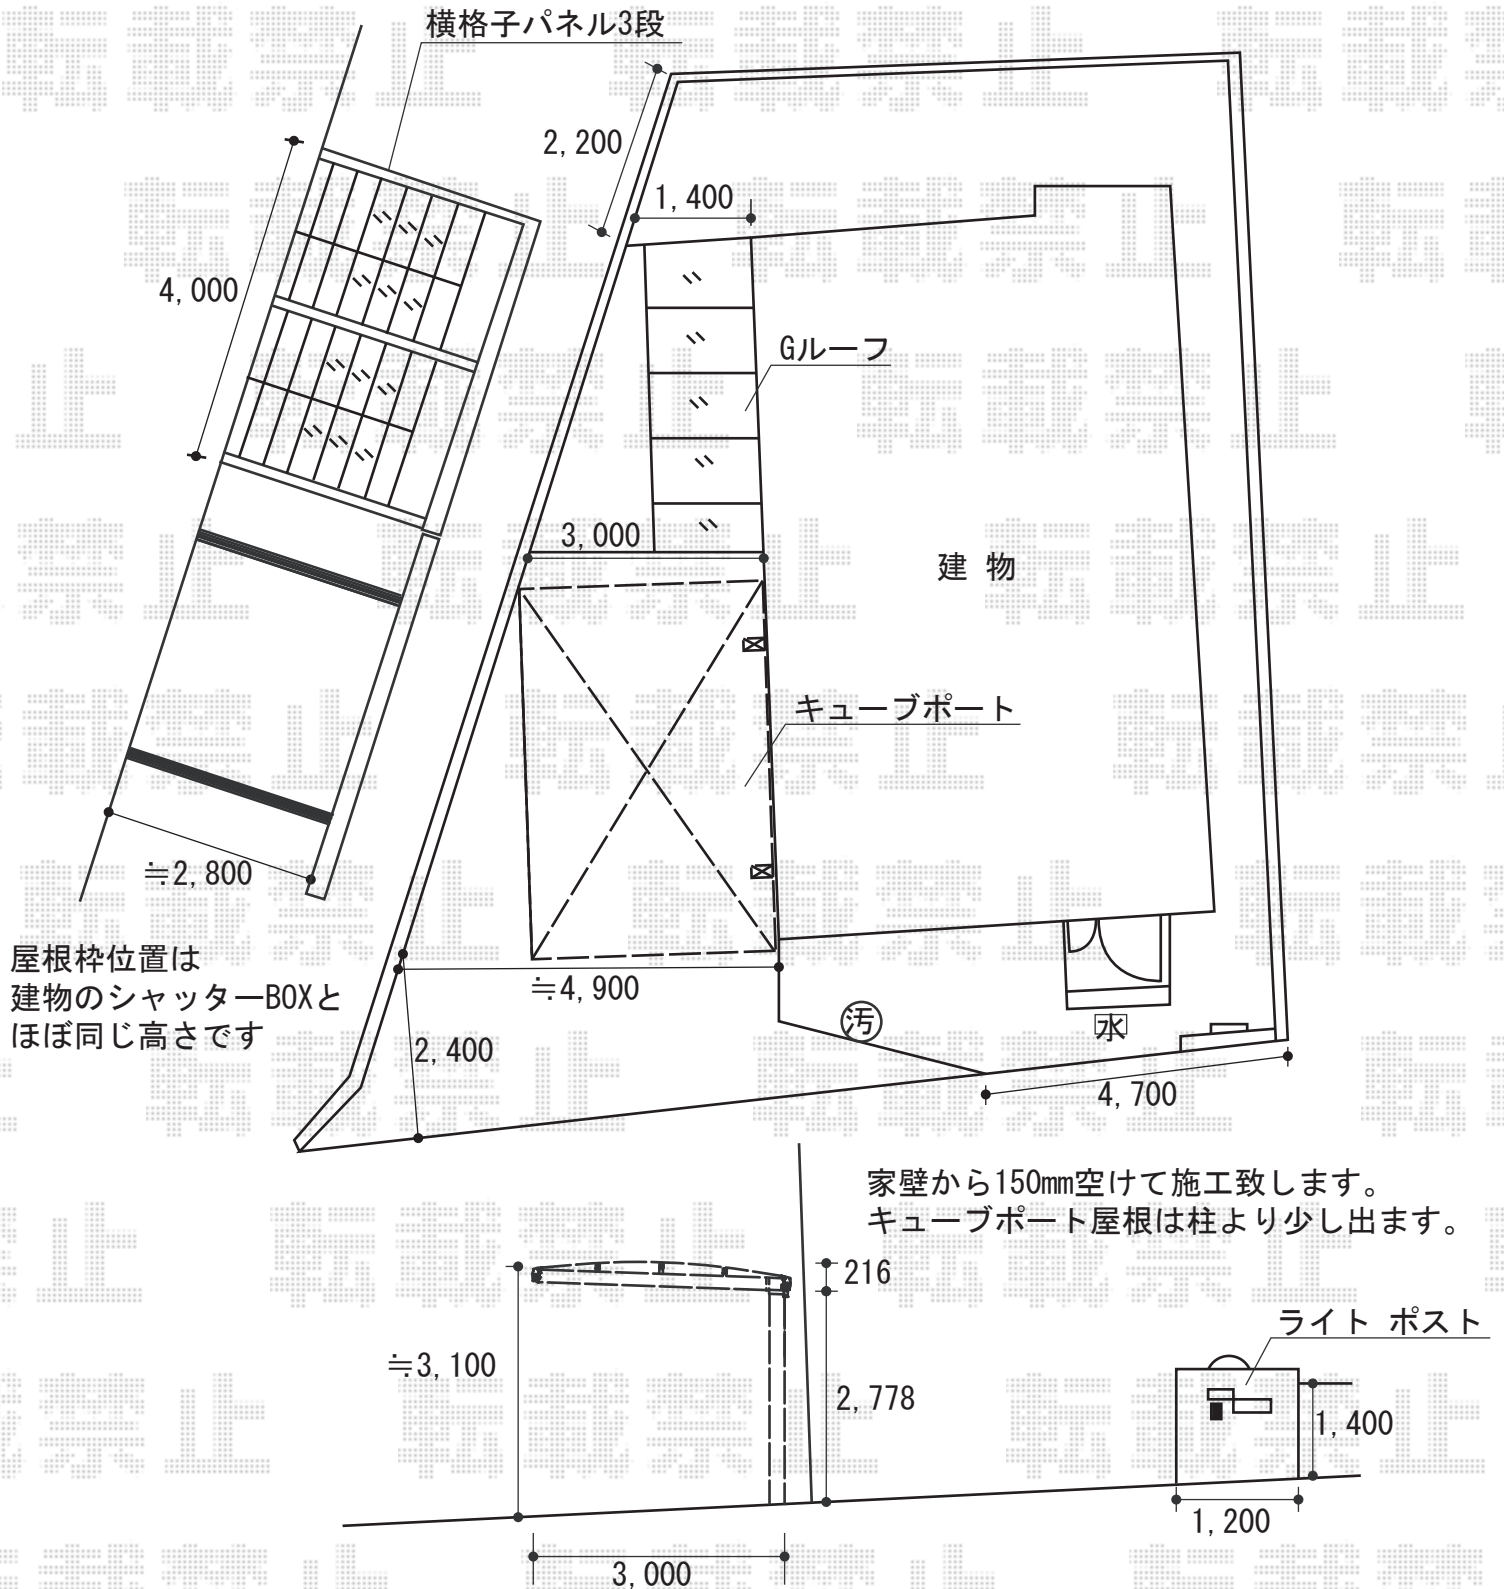

TOEX キューブポート レギュラー 積雪~20cm対応
 幅=3,006mm 奥行=4,994mm 色：シャイングレー
 屋根材：ポリカーボネート（クリアマット 仮）
 柱仕様：ロング柱28仕様（有効高 約2,800mm）

TOEX 門袖灯 MK-1型 色：シャイングレー

TOEX Gフレーム
 本体：H2,900 W4,000 d1,400+d3,000
 Gルーフトラストタイプ付き：
 横格子パネル3段 色：シャイングレー

TOEX エクスポスト 口金タイプ N-1型
 本体：2B05 色：シャイングレー

現場状況や作図制限により概略図の内容と多少の違いが生じることがございます。
 施工時は、現場優先とさせていただきますので、お立会い頂き、
 最終のご指示のほど、何卒、宜しくお願い致します。



EX-SHOP
[HTTP://WWW.EX-SHOP.NET](http://www.ex-shop.net)

担当：杉本