


テールポートシグマIII 延長 積雪～30cm対応

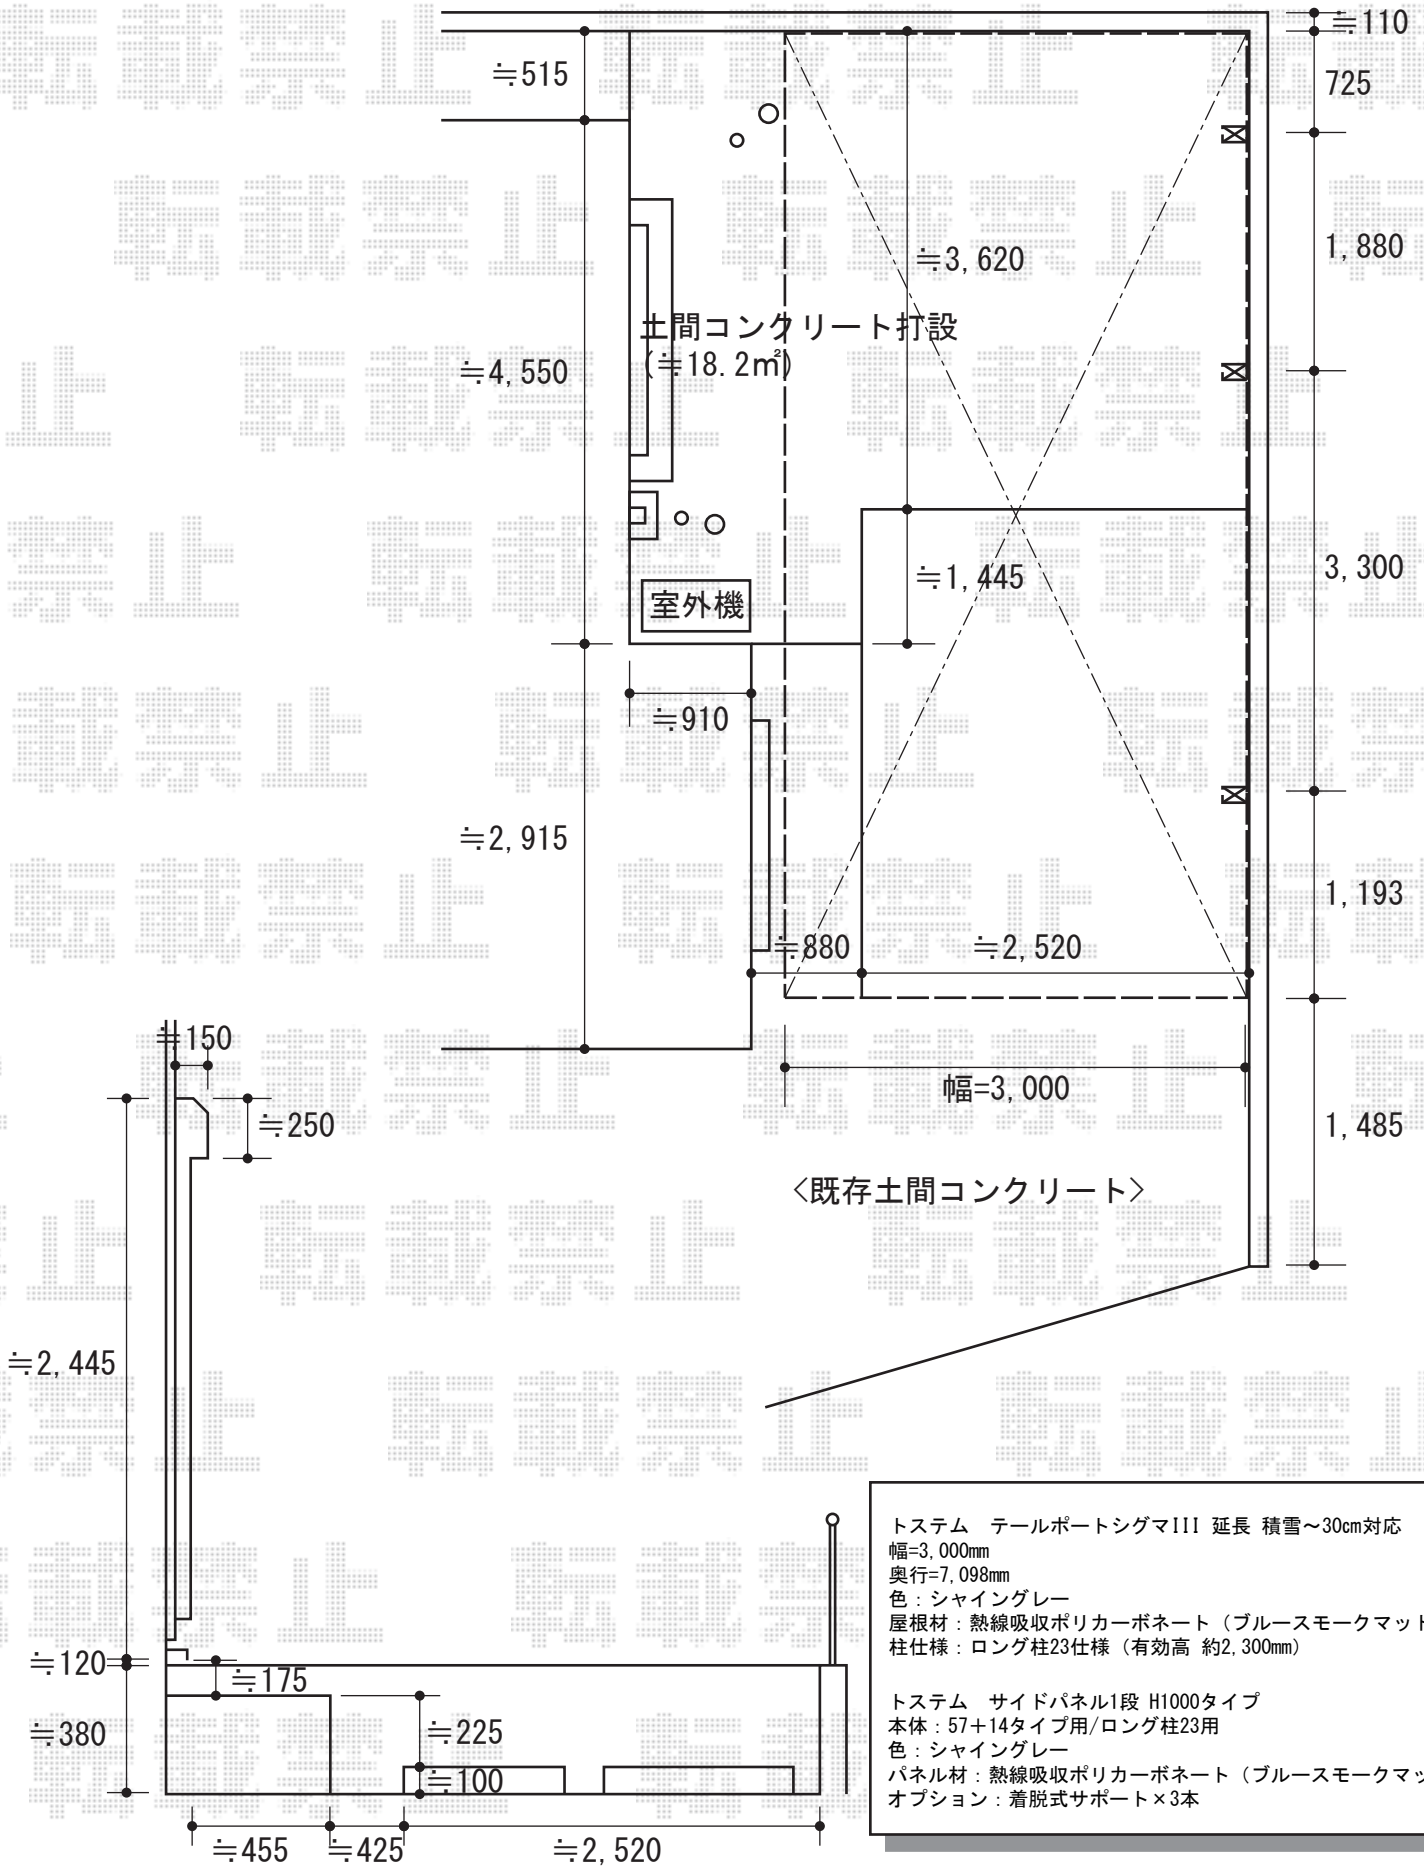

トステム テールポートシグマIII 延長 積雪～30cm対応
 幅=3,000mm
 奥行=7,098mm
 色：シャイングレー
 屋根材：熱線吸収ポリカーボネート（ブルースモークマット調）
 柱仕様：ロング柱23仕様（有効高 約2,300mm）

トステム サイドパネル1段 H1000タイプ
 本体：57+14タイプ用/ロング柱23用
 色：シャイングレー
 パネル材：熱線吸収ポリカーボネート（ブルースモークマット調）
 オプション：着脱式サポート×3本

現場状況や作図制限により概略図の内容と多少の違いが生じることがございます。
 施工時は、現場優先とさせて頂きたく思いますので、お立会い頂き、
 最終のご指示のほど、何卒、宜しくお願い致します。



EX-SHOP
[HTTP://WWW.EX-SHOP.NET](http://www.ex-shop.net)

担当：八浦