



バルコニー屋根

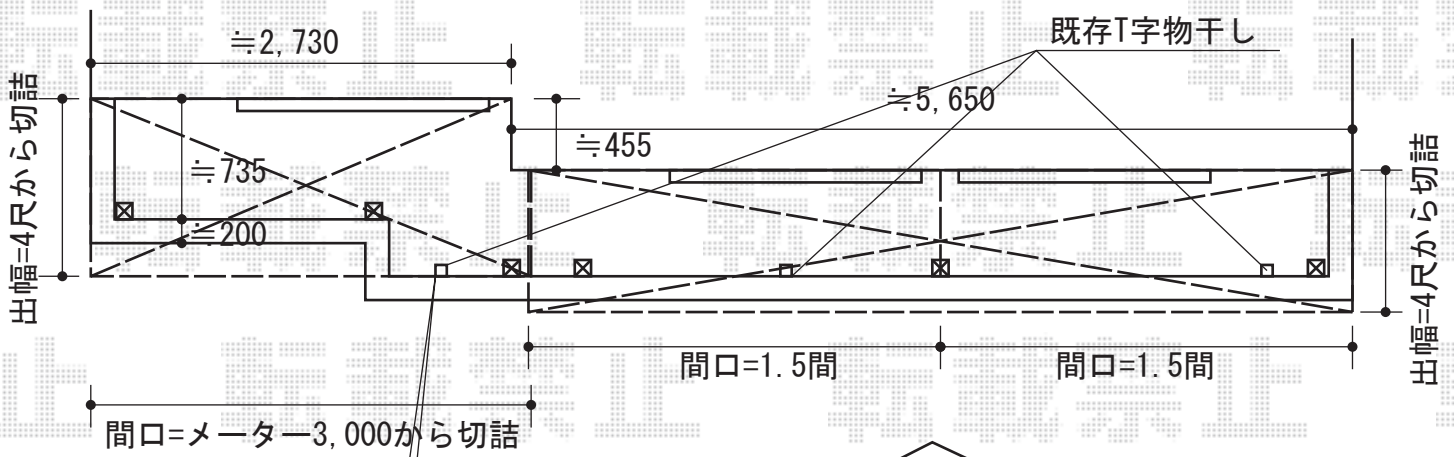

こちらのT字物干しは移動をする可能性があります

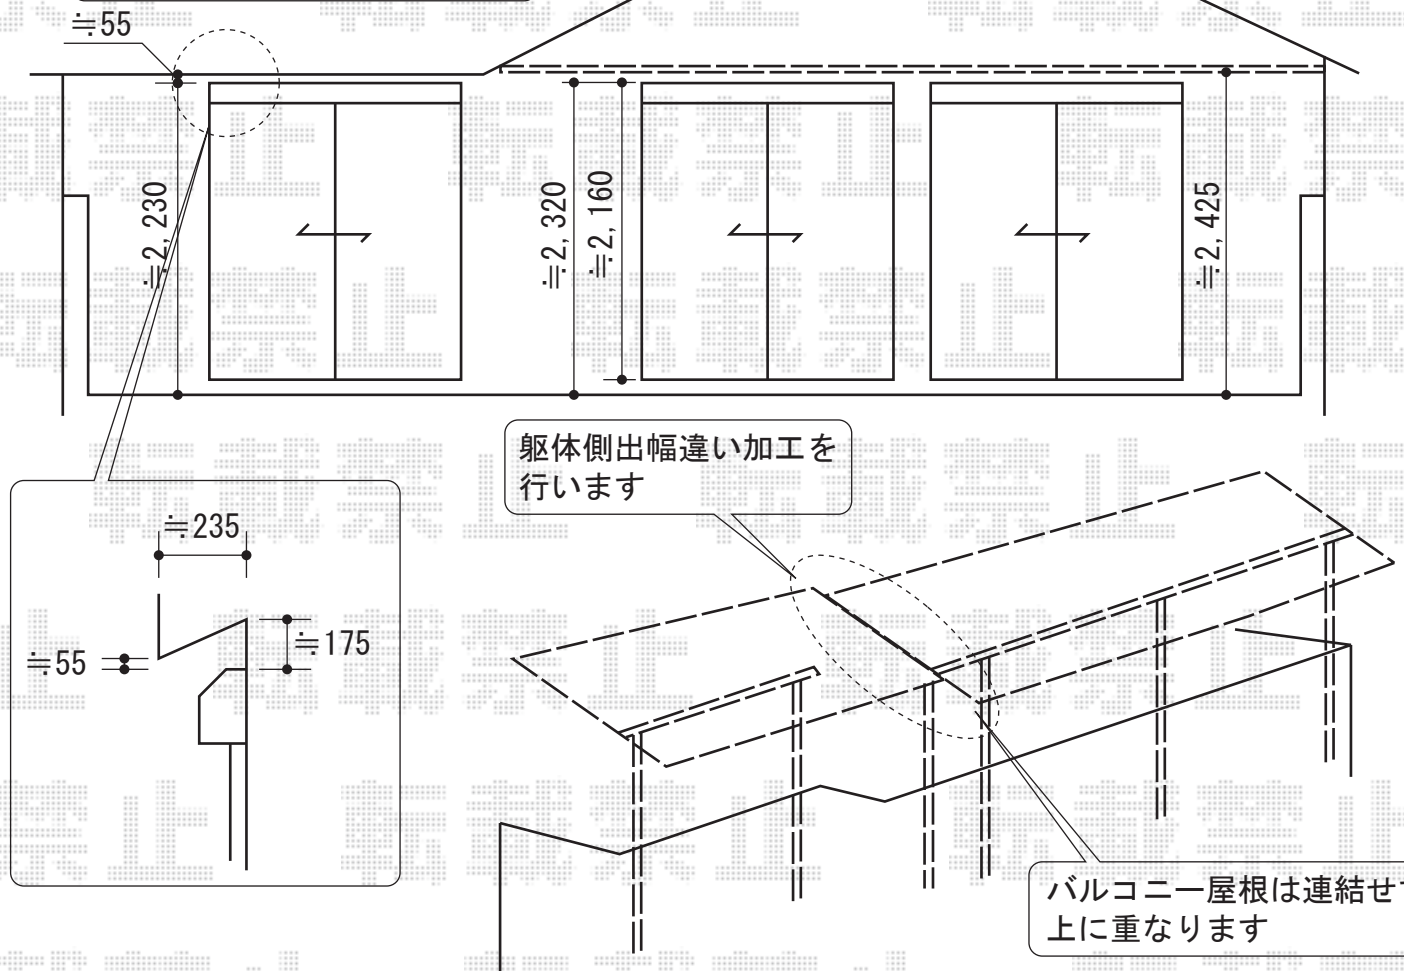

躯体側出幅違い加工を行います

バルコニー屋根は連結せず上に重なります

トステム ライザーテラスII F型 屋根タイプ 単体
 間口=メートル3000 (柱芯々2,800mm 屋根幅3,020mm)
 出幅=4尺 (1,185mm)
 色: オータムブラウン
 屋根材: ポリカーボネート (ブラウン)
 柱仕様: 柱奥行移動タイプ
 施工方法: 上止め
 追加部材: 出幅違い加工用部材、追加柱
 オプション: 吊り下げ物干し標準2本入、物干し取付棧×2

トステム ライザーテラスII F型 屋根タイプ 連棟
 間口=関東間3.0間 (柱芯々5,260mm 屋根幅5,480mm)
 出幅=4尺 (1,185mm)
 色: オータムブラウン
 屋根材: ポリカーボネート (ブラウン)
 柱仕様: 柱奥行移動タイプ
 施工方法: 上止め

現場状況や作図制限により概略図の内容と多少の違いが生じることがございます。
 施工時は、現場優先とさせていただきますので、お立会い頂き、
 最終のご指示のほど、何卒、宜しくお願い致します。



EX-SHOP
[HTTP://WWW.EX-SHOP.NET](http://www.ex-shop.net)

担当: 堀

全ての著作権は、エクスショップに帰属します。当社とのお取引目的外の使用・複製・転載禁止となっております。