


カーポート・テラス屋根

トステム
ライザーテラスII R型 単体 テラスタイプ 積雪~20cm対応
間口=メーター5000 (柱芯々4,800mm 屋根幅5,020mm)
出幅=4尺 (1,185mm)
色: ホワイト
屋根材: ポリカーボネート (クリアマット/すりガラス調)
柱仕様: 柱位置固定タイプ・ロング柱
施工方法: 上止め仕様
オプション: 収納式物干し 標準 2本入・柱付部材

トステム 前面スクリーン 2段仕様
高さ=1,927mm
間口=メーター5000用
色: ホワイト
パネル材: ポリカーボネート
(クリアマット/すりガラス調)
柱仕様: ロング柱仕様
追加部材: ふさぎ材

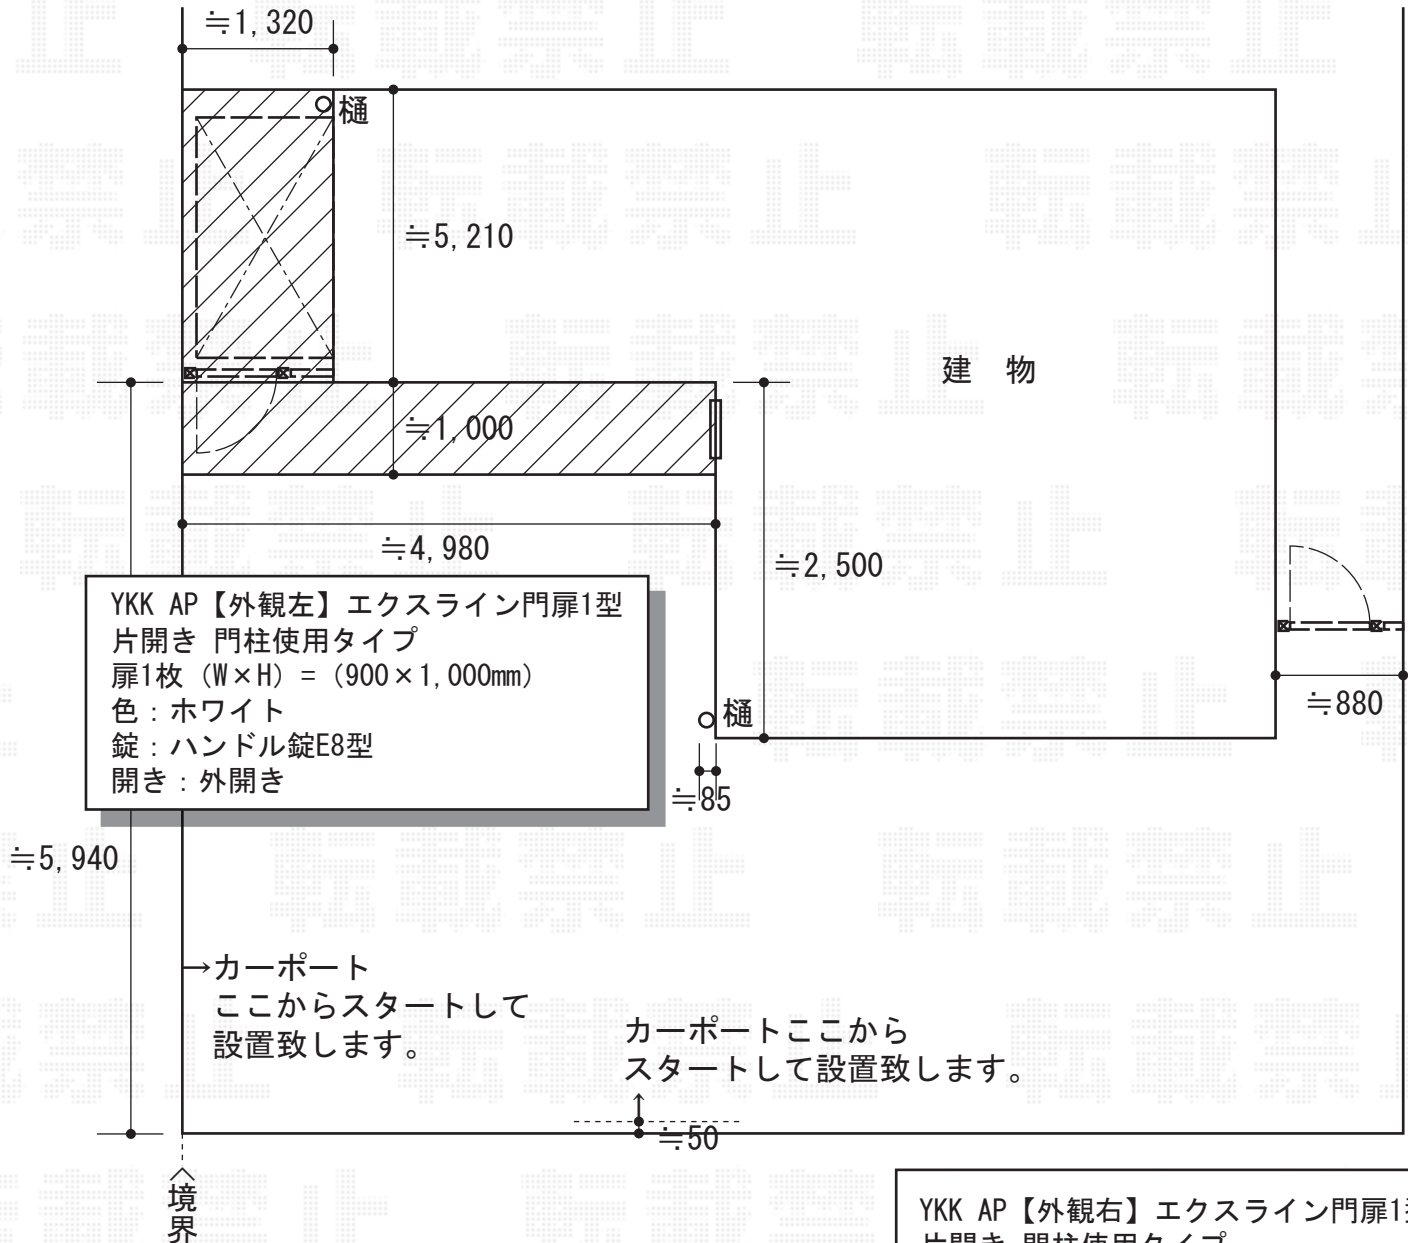

YKK AP【外観左】エクスライン門扉1型
片開き 門柱使用タイプ
扉1枚 (W×H) = (900×1,000mm)
色: ホワイト
錠: ハンドル錠E8型
開き: 外開き

YKK AP【外観右】エクスライン門扉1型
片開き 門柱使用タイプ
扉1枚 (W×H) = (600×1,000mm)
色: ホワイト
錠: ハンドル錠E8型
開き: 内開き

トステム
カーポートシグマIII ワイドタイプ 積雪~30cm対応
幅=4,837mm
奥行=5,686mm
色: ホワイト
屋根材: ポリカーボネート (クリアマット/すりガラス調)
柱仕様: ロング柱28仕様 (有効高 約2,800mm)

現場状況や作図制限により概略図の内容と多少の違いが生じることがございます。
施工時は、現場優先とさせて頂きたく思いますので、お立会い頂き、
最終のご指示のほど、何卒、宜しくお願い致します。



EX-SHOP
HTTP://WWW.EX-SHOP.NET

担当: 大辻