


カーポート・フェンス・カーゲート

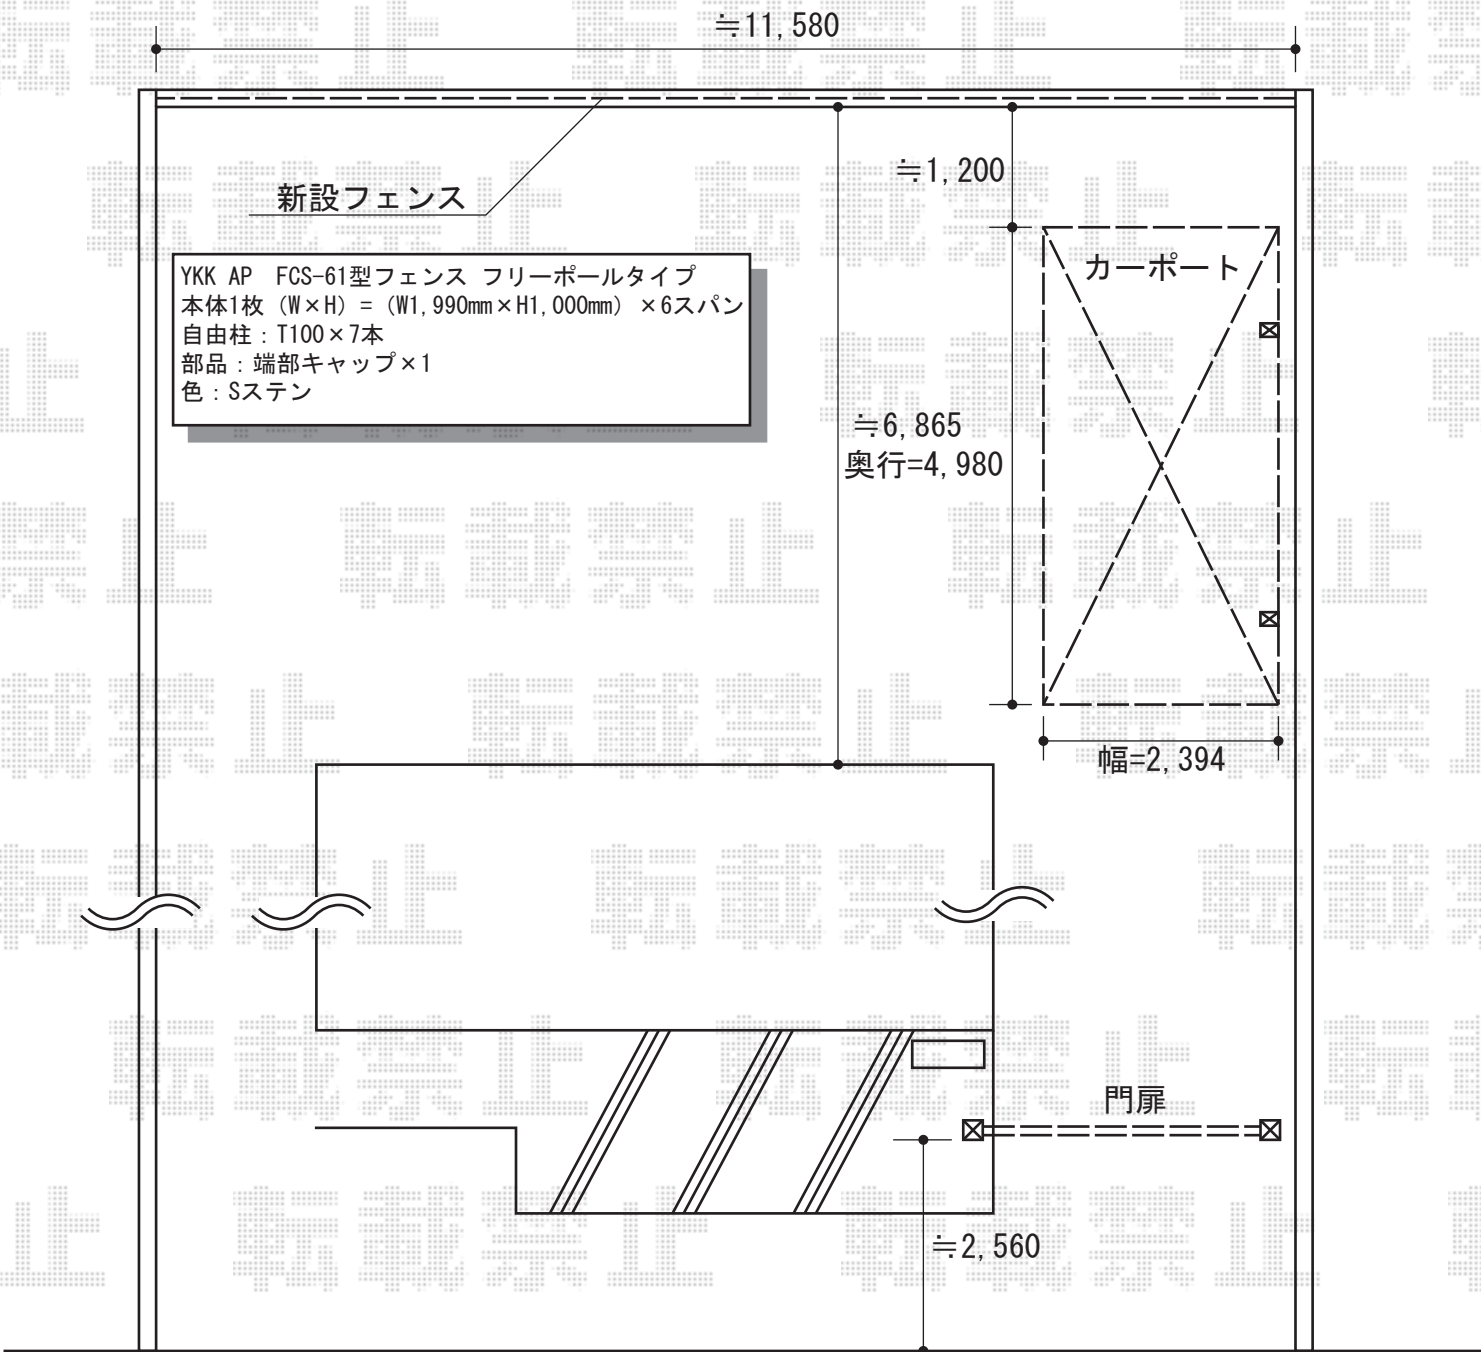

TOEX アルピタHG ノンレールタイプ 片開き
 開口幅=2,686mm
 全幅=2,910mm
 たたみ幅=655mm
 高さ=1,250mm
 色 : マイルドブラック
 落棒数 : 1本

トステム レグナスポートシグマⅢ 積雪~30cm対応
 幅=2,394mm
 奥行=4,982mm
 色 : ブラック
 屋根材 : ポリカーボネート (ブラウン)
 柱仕様 : ロング柱23仕様 (有効高 約2,300mm)

現場状況や作図制限により概略図の内容と多少の違いが生じることがございます。
 施工時は、現場優先とさせて頂きたく思いますので、お立会い頂き、
 最終のご指示のほど、何卒、宜しくお願い致します。



EX-SHOP
[HTTP://WWW.EX-SHOP.NET](http://www.ex-shop.net)

担当: 小林