


カーポート・テラス屋根

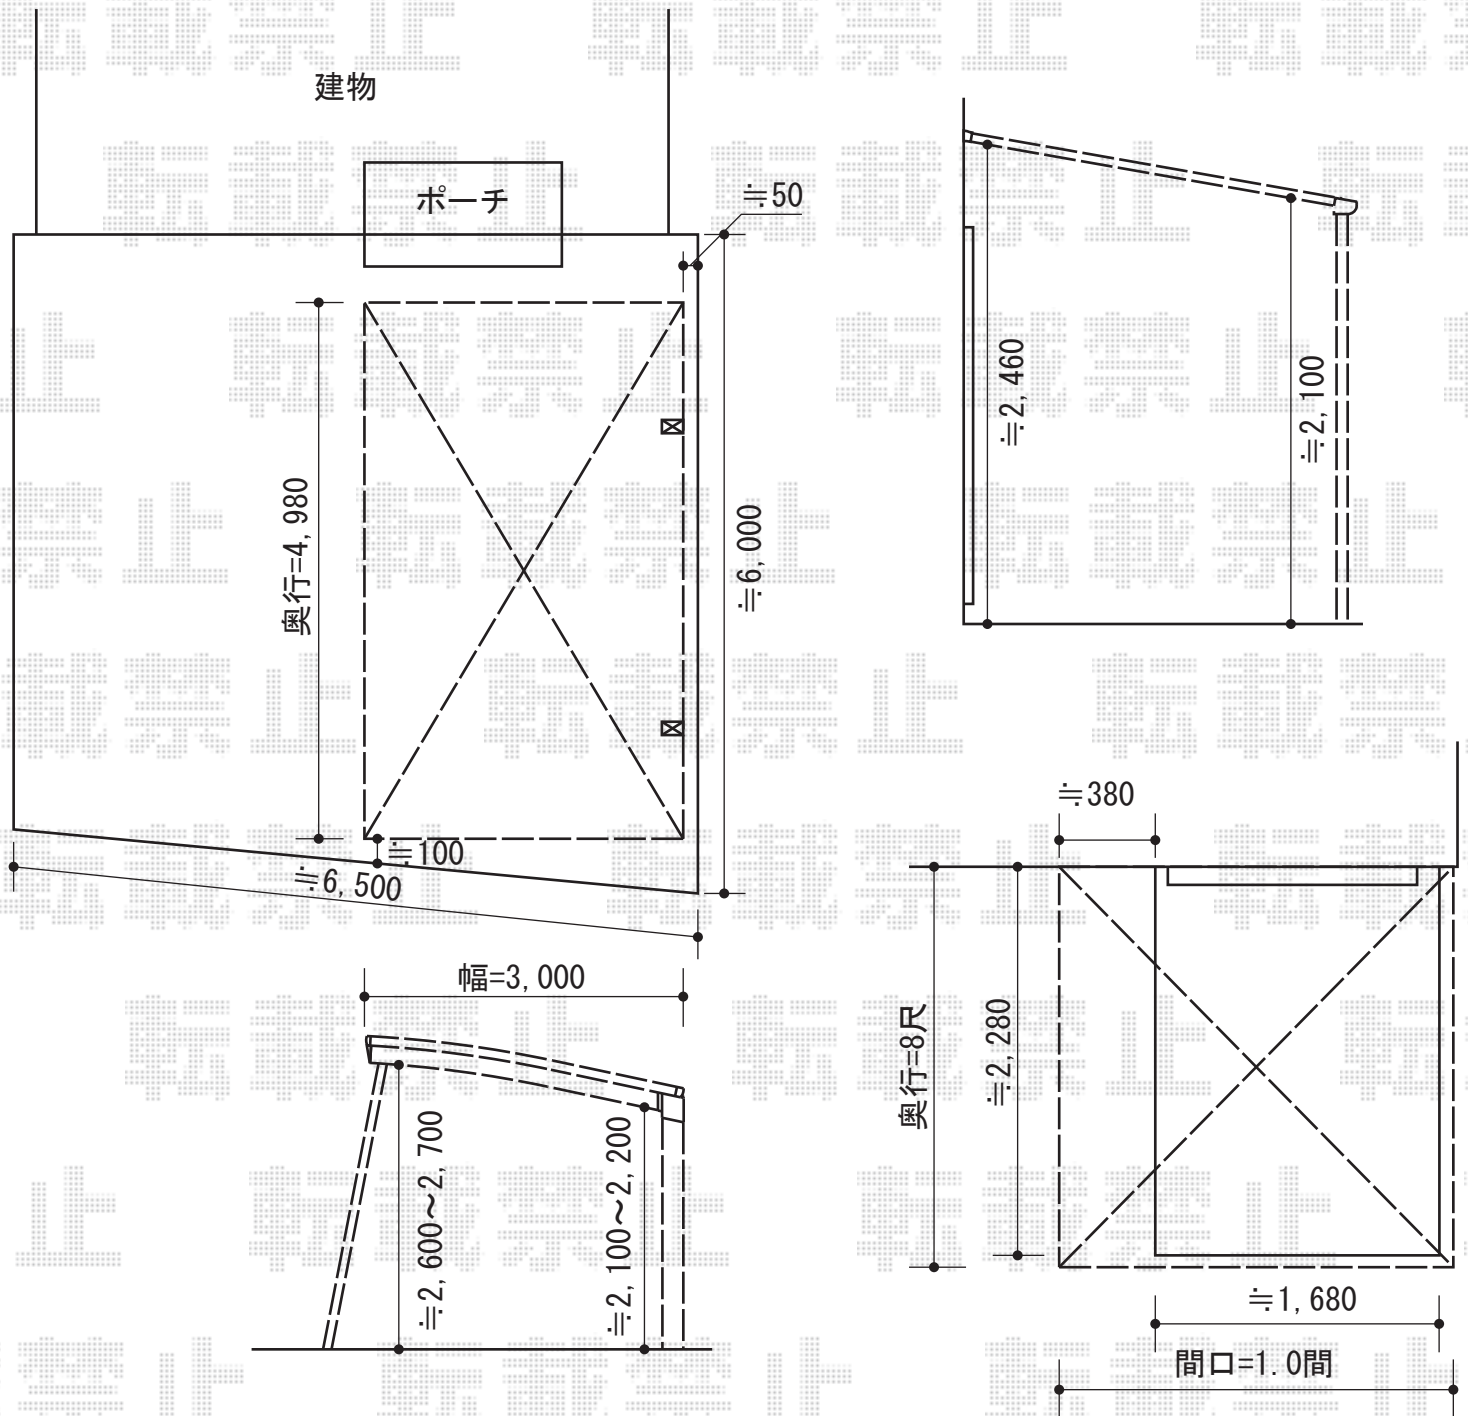

トステム カーブポートシグマⅢ 積雪~30cm対応
 幅=3,000mm
 奥行=4,980mm
 色：シャイングレー
 屋根材：熱線吸収ポリカーボネート（ブルースモークマット調）
 柱仕様：ロング柱23仕様（有効高 約2,300mm）

トステム サイドパネル1段 H800
 本体：50用・ロング柱23用
 色：シャイングレー
 パネル材：熱線吸収ポリカーボネート（ブルースモークマット調）
 収納式補助柱：2本

トステム パワーアルファ F型 屋根タイプ 単体 積雪~30cm対応
 間口=関東間1.0間（柱芯々1,850mm 屋根幅2,320mm）
 出幅=8尺（2,385mm）
 色：シャイングレー
 屋根材：ポリカーボネート（ブルースモーク）
 柱仕様：柱奥行移動タイプ
 施工方法：下止め
 オプション：吊り下げ物干し 標準 2本入

現場状況や作図制限により概略図の内容と多少の違いが生じることがございます。
 施工時は、現場優先とさせて頂きたく思いますので、お立会い頂き、
 最終のご指示のほど、何卒、宜しくお願い致します。



EX-SHOP
 HTTP://WWW.EX-SHOP.NET

担当：八浦