
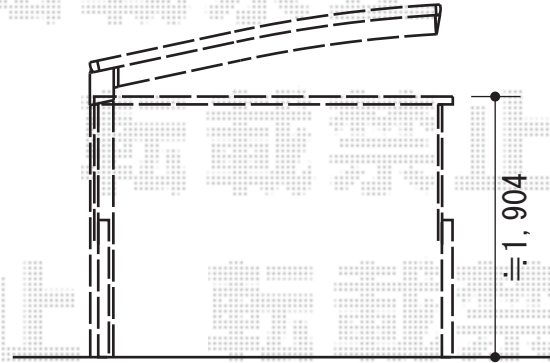


# カーポート・カーゲート

Value Select プレシオスポート 積雪~20cm対応  
 幅=2,400mm  
 奥行=5,052mm  
 色：ノーブルステン  
 屋根材：ポリカーボネート（スカイブルー）  
 柱仕様：ハイルーフ仕様（有効高 約2,355mm）

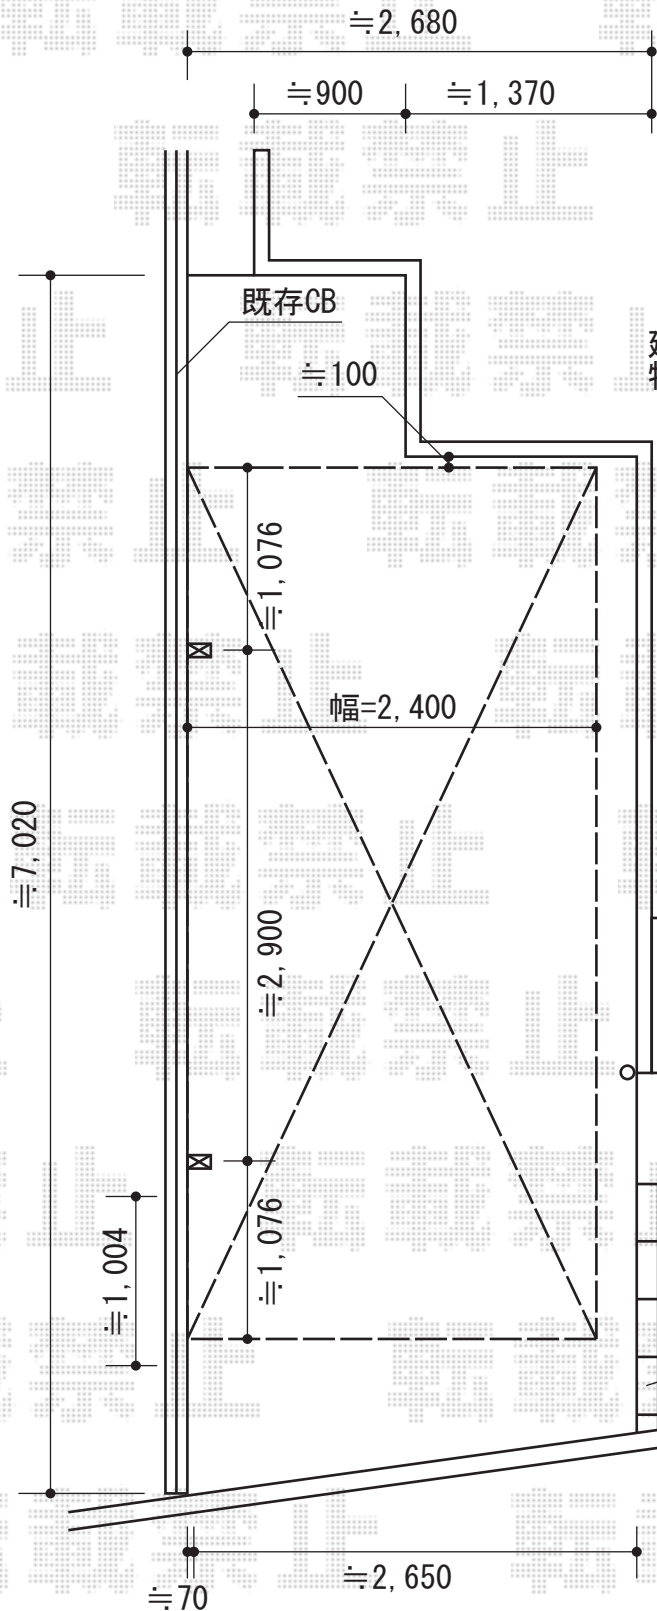

カーポートとオーバードアが干渉してしまうため、カーポートの有効高は2,000mm以上必要になります。ハイルーフ仕様での施工とさせていただきます。

≒3,640

≒2,050

≒70

≒2,650

≒1,004

≒1,076

≒2,900

≒1,076

≒100

≒910

≒2,680

≒900

≒1,370

幅=2,400

既存CB

建物

玄関ポーチ

既存インターロック

Value Select トリップゲート PA型 ノンレール 片開き  
 開口幅=3,190mm 全幅=3,290mm たたみ幅=347mm 高さ=1,183mm  
 色：ステンカラー キャスター数：2 落棒数：2

現場状況や作図制限により概略図の内容と多少の違いが生じることがございます。施工時は、現場優先とさせていただきますので、お立会い頂き、最終のご指示のほど、何卒、宜しくお願い致します。



EX-SHOP  
[HTTP://WWW.EX-SHOP.NET](http://www.ex-shop.net)

担当：八浦

全ての著作権は、エクスショップに帰属します。当社とのお取引目的外の使用・複製・転載禁止となっております。