


YKK AP FCS-61型フェンス
 フリーポールタイプ
 本体1枚 (W×H) = (1,990×800mm) × 7
 柱：自由柱T-8×8
 部品：小口キャップ×1
 色：ダークブラウン

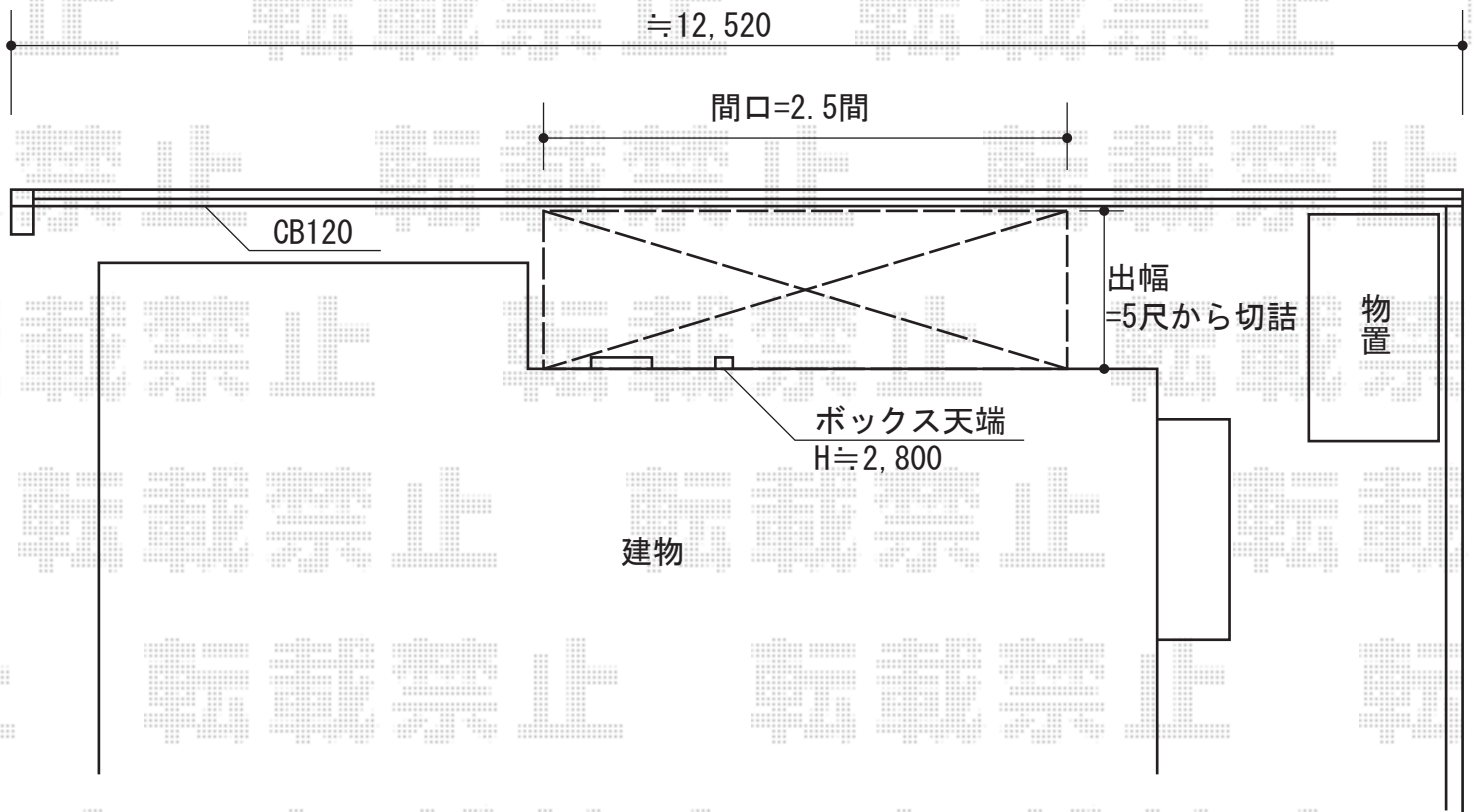

トステム ライザーテラスII R型 テラスタイプ 単体
 積雪～20cm対応
 間口=関東間2.5間通し (柱芯々4,350mm 屋根幅4,570mm)
 出幅=5尺 (1,485mm)
 色：ブロンズ
 屋根材：ポリカーボネート (ブラウン)
 柱仕様：柱位置固定タイプ
 施工方法：上止め
 オプション：前面スクリーン (1段) 関東間2.5間通し用
 ポリカーボネート (ブラウン)
 前面スクリーンふさぎ材・部品

タクボ物置 ND-1512 Mr. スtockマンダンディ
 一般型
 間口=1,500mm
 奥行=1,222mm
 高さ=2,110mm
 色：カーボンブラウン
 屋根タイプ：標準型
 耐荷重タイプ：一般型

現場状況や作図制限により概略図の内容と多少の違いが生じることがございます。
 施工時は、現場優先とさせていただきますので、お立会い頂き、
 最終のご指示のほど、何卒、宜しくお願い致します。



EX-SHOP
[HTTP://WWW.EX-SHOP.NET](http://www.ex-shop.net)

担当：堀