


ライザーテラスII F型 単体 テラスタイプ 積雪~20cm対応

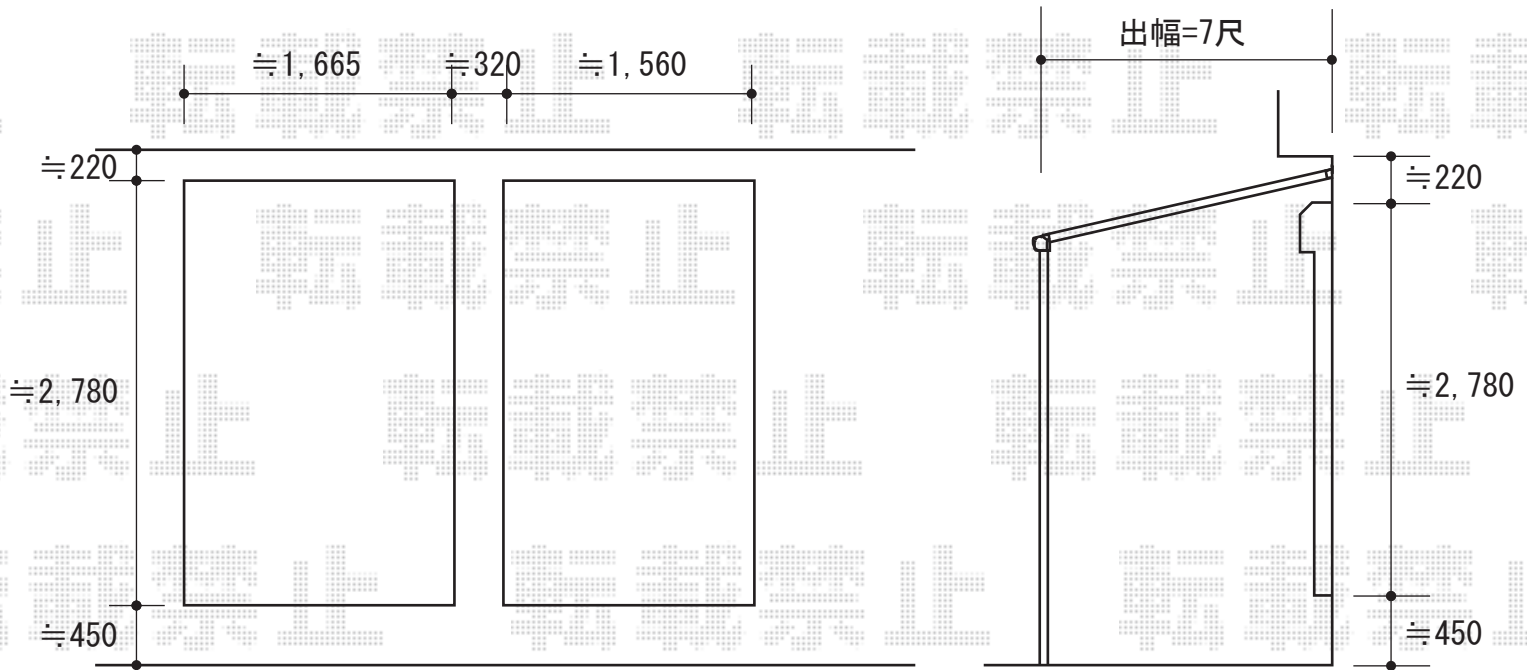

柱設置位置・高さ等は施工当日お打ち合わせください

トステム ライザーテラスII F型 単体 テラスタイプ 積雪~20cm対応
間口=関東間2.5間通し(柱芯々4,350mm 屋根幅4,570mm)
出幅=7尺(2,085mm)
色: シャイングレー
屋根材: 【仮】ポリカーボネート(ブルースモーク)
柱仕様: 柱位置固定タイプ・ロング柱
施工方法: 上止め仕様

トステム 吊下げ式物干し ロング 2本入
色: シャイングレー

現場状況や作図制限により概略図の内容と多少の違いが生じることがございます。
施工時は、現場優先とさせて頂きたく思いますので、お立会い頂き、
最終のご指示のほど、何卒、宜しくお願い致します。



EX-SHOP
HTTP://WWW.EX-SHOP.NET

担当: 大辻