

フェンス・機能性門柱

YKK AP FCS-61型フェンス[自由柱]


本体1枚 (W×H) = (1,990mm×1,000mm) × 14枚

主柱 : T100×19本

部品 : コーナー部品×3

部品 : 端部キャップ×1

色 : Sステン

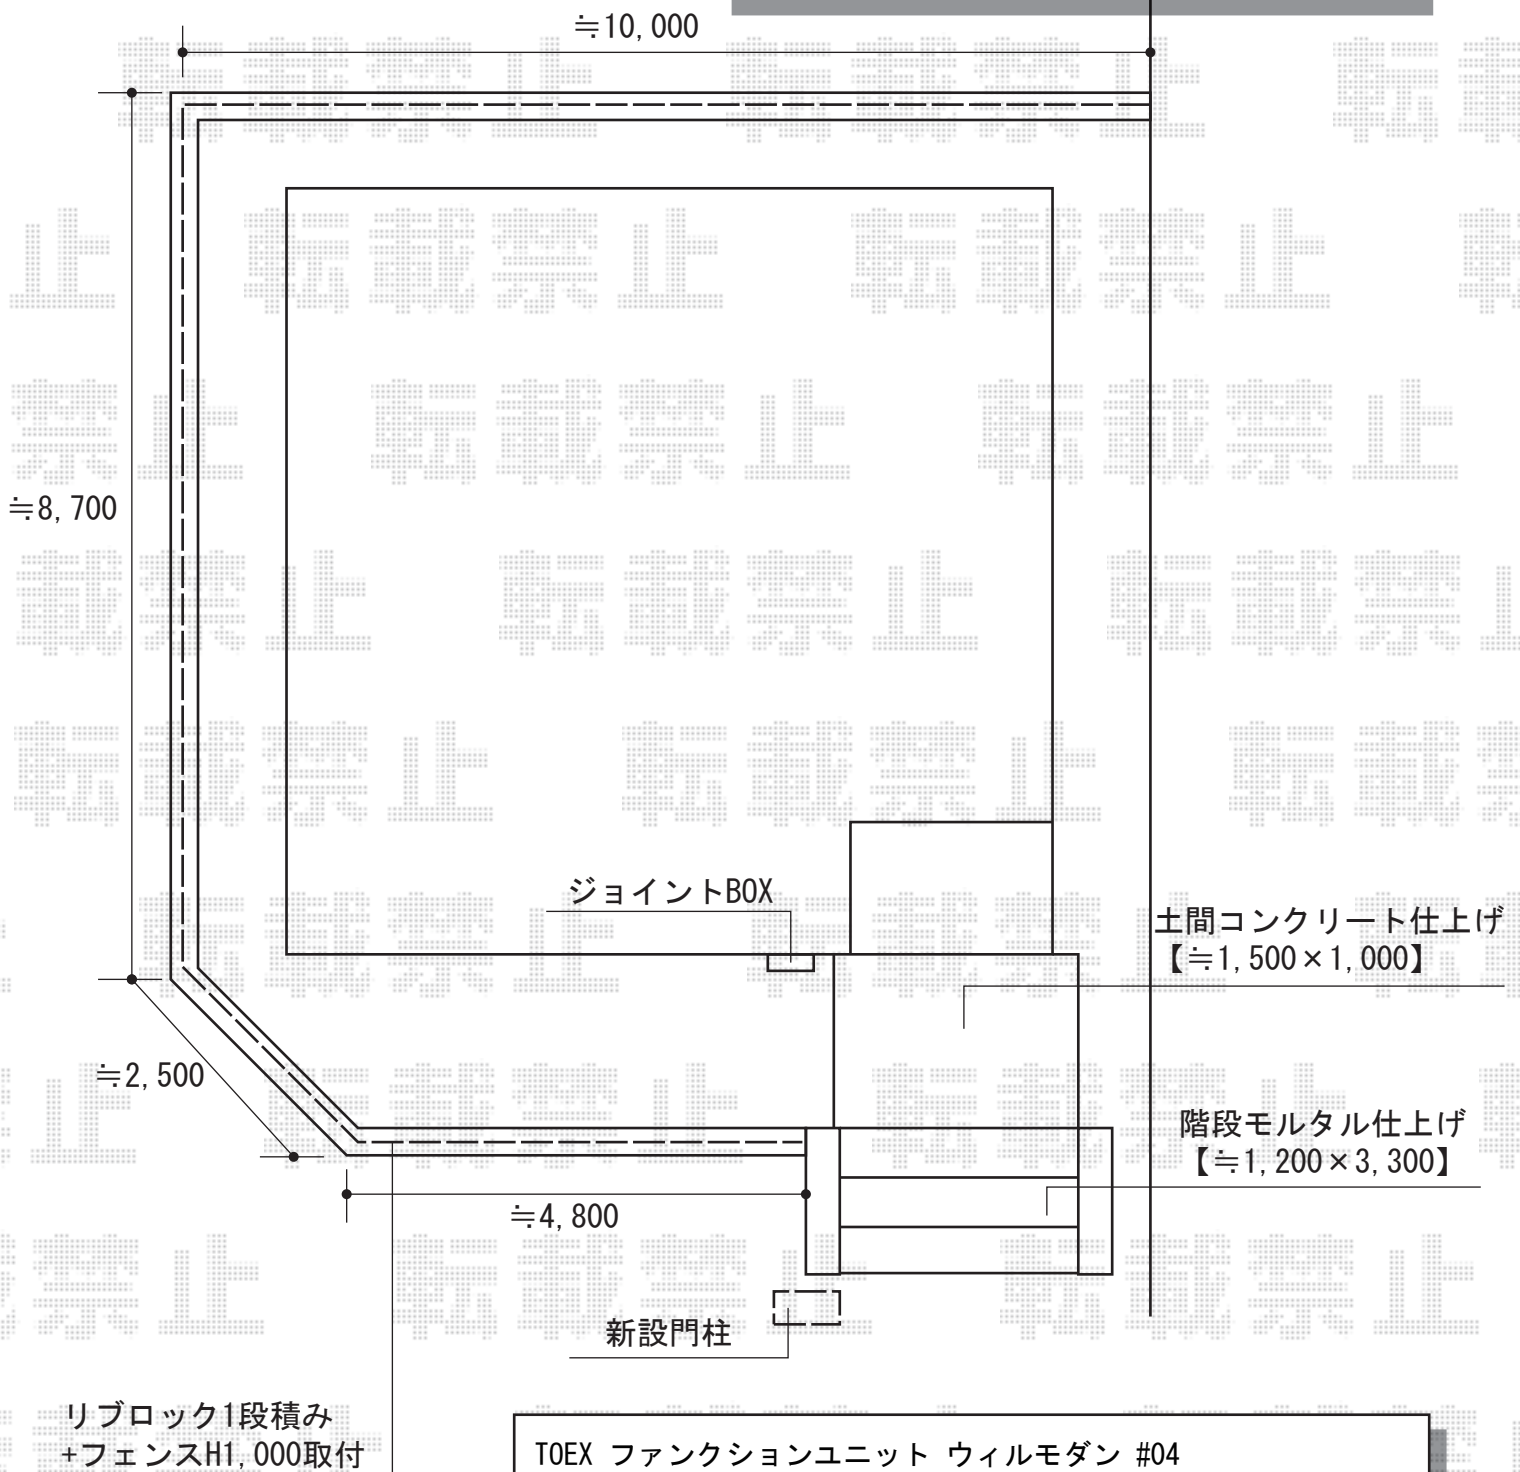

TOEX ファンクションユニット ウィルモダン #04

両柱セット : センターブロック上下用

センターブロック上 : 照明付き・インターホン用

センターブロック下 : オプション・照明ユニット付き

インターホンカバー : Bタイプ (アイホンJE-DAB用)

ポスト : フラット横型ポスト/前入後ろ取り出し

サイン : ガラスサイン (グリーンマット) パターン集選択タイプ

デザインパネル : ガラスパネル (グリーンマット)

現場状況や作図制限により概略図の内容と多少の違いが生じることがございます。
施工時は、現場優先とさせて頂きたく思いますので、お立会い頂き、
最終のご指示のほど、何卒、宜しくお願い致します。



EX-SHOP
HTTP://WWW.EX-SHOP.NET

担当: 八浦