
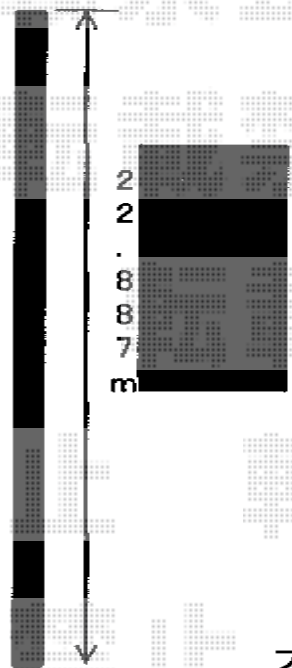




FCS-61型フェンス

YKK AP FCS-61型フェンス
 本体1枚 (W×H) = (1,990×800mm) × 12枚
 自由柱: T80×13本
 端部キャップ: 1セット
 色: Sステン

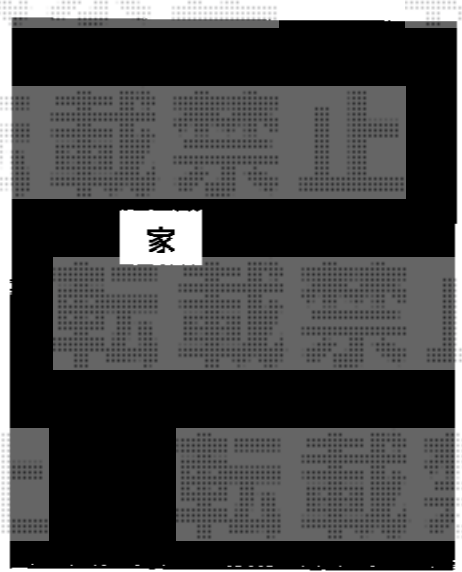

フェンスブロック展開図 22.887m

横断面図

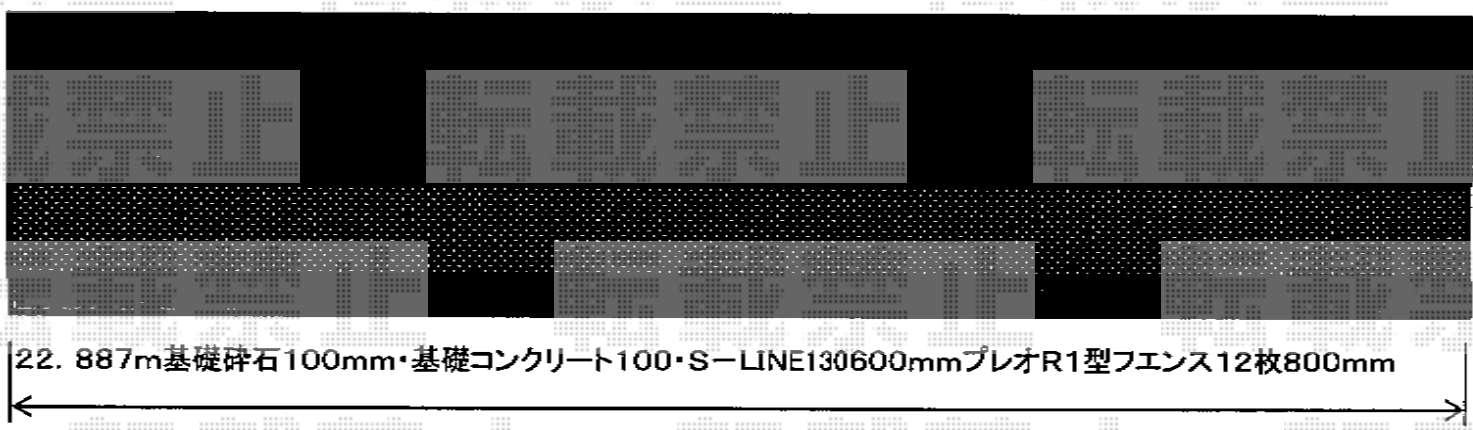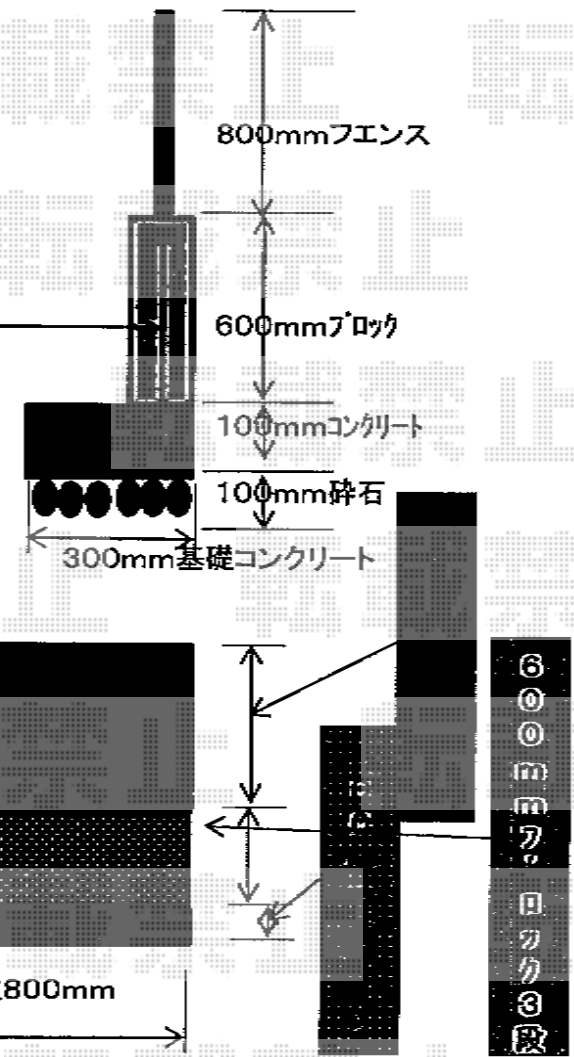

現場状況や作図制限により概略図の内容と多少の違いが生じることがございます。
 施工時は、現場優先とさせて頂きたく思いますので、お立会い頂き、
 最終のご指示のほど、何卒、宜しくお願い致します。



EX-SHOP
[HTTP://WWW.EX-SHOP.NET](http://www.ex-shop.net)

担当: 堀