



エクスラインフェンス7型

南側

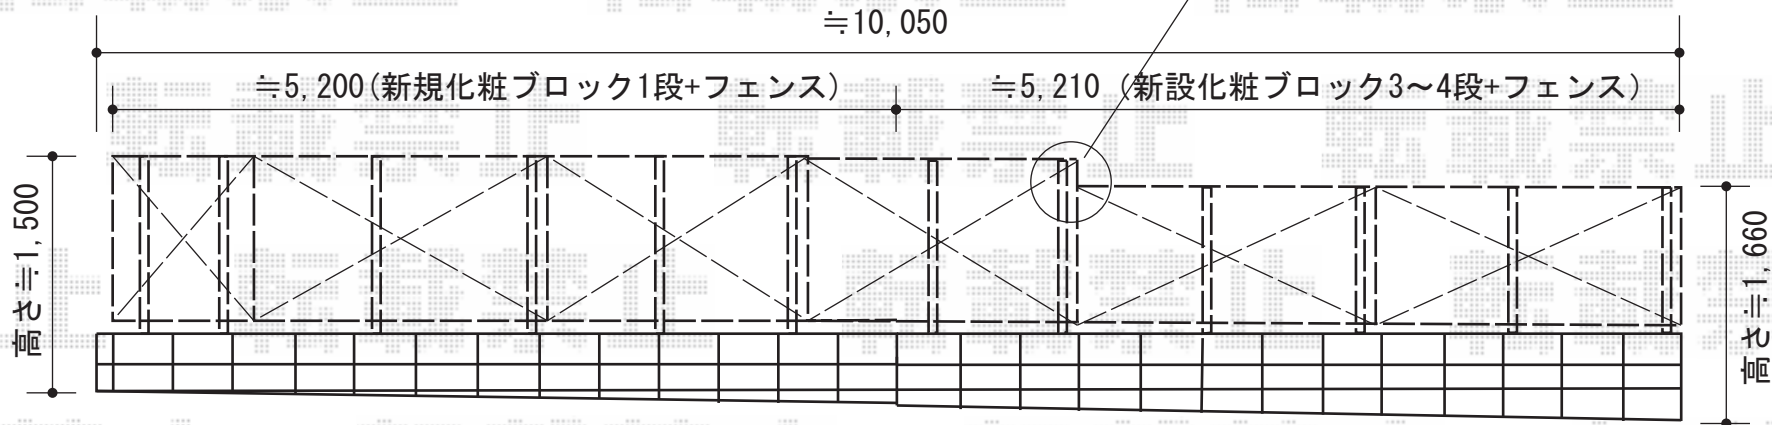

こちらに段差が出来ます事
あらかじめご了承下さいませ

東側

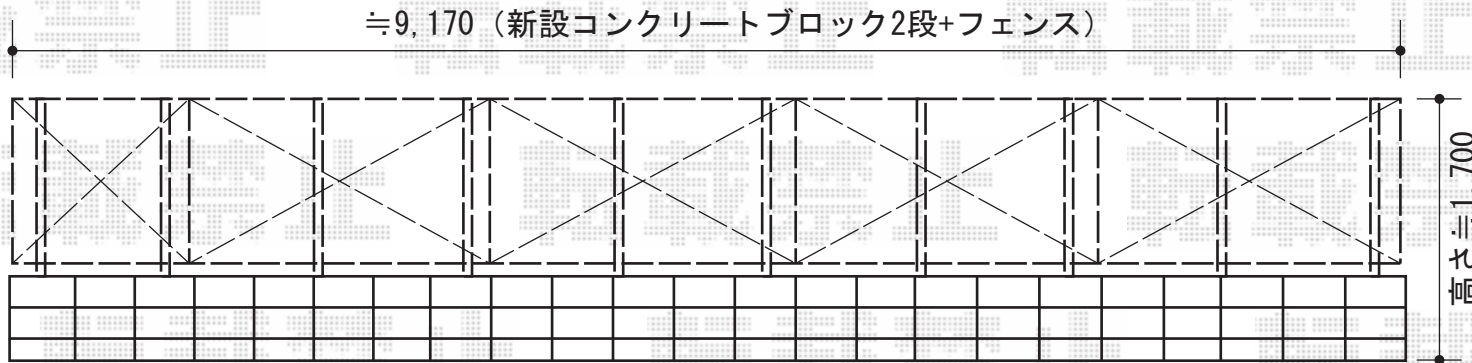

YKK AP エクスラインフェンス7型
 本体1枚 (W×H) = (1,975mm×1,200mm) × 9、
 (1,975mm×1,000mm) × 2
 主柱: T120×18本、T100×4本
 色: プラチナステン
 部品: エンドキャップ×2
 追加部材: 目隠しコーナー継手
 追加部材: 端部カバー×1 (T120)

YKK AP フェンス下すき間隠し
 本体: (L=1,975mm) × 11本
 色: プラチナステン
 部品: 端部キャップ×1
 追加部材: コーナー部品×1

現場状況や作図制限により概略図の内容と多少の違いが生じることがございます。
 施工時は、現場優先とさせて頂きたく思いますので、お立会い頂き、
 最終のご指示のほど、何卒、宜しくお願い致します。



EX-SHOP
[HTTP://WWW.EX-SHOP.NET](http://www.ex-shop.net)

担当: 長谷川