

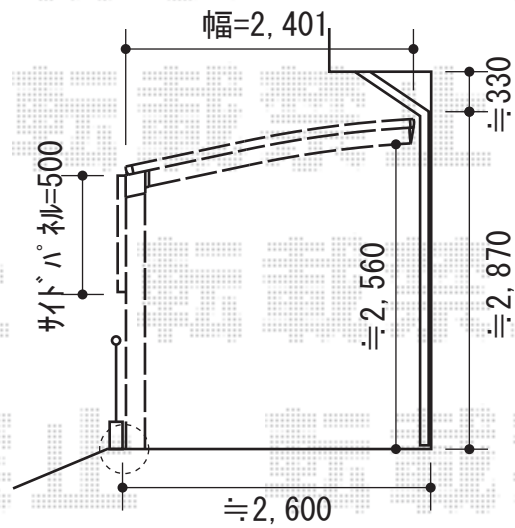
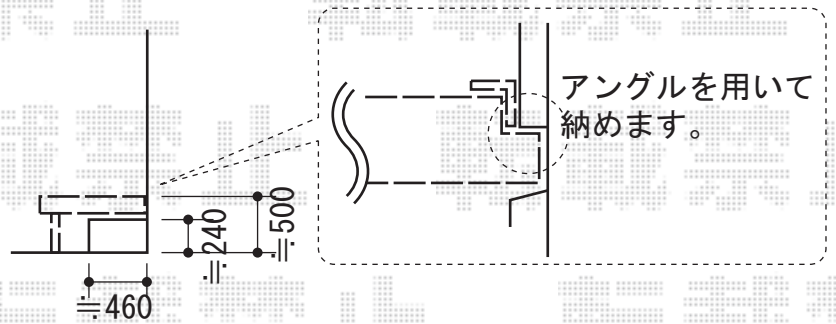


ウッドデッキ・テラス囲い・カーポート

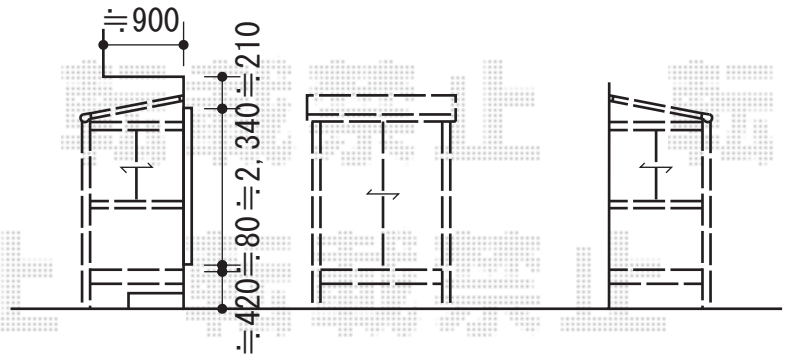

トステム リコステージII
 間口=約2,120mm
 出幅=3尺 (933mm)
 色：ソフトブラウン
 床板：縦張り/標準床板
 幕板：幕板A(厚タイプ)
 束柱：束柱B (282~432mm)

現場状況や作図制限により概略図の内容と多少の違いが生じることがございます。
 施工時は、現場優先とさせて頂きたく思いますので、お立会い頂き、
 最終のご指示のほど、何卒、宜しくお願い致します。

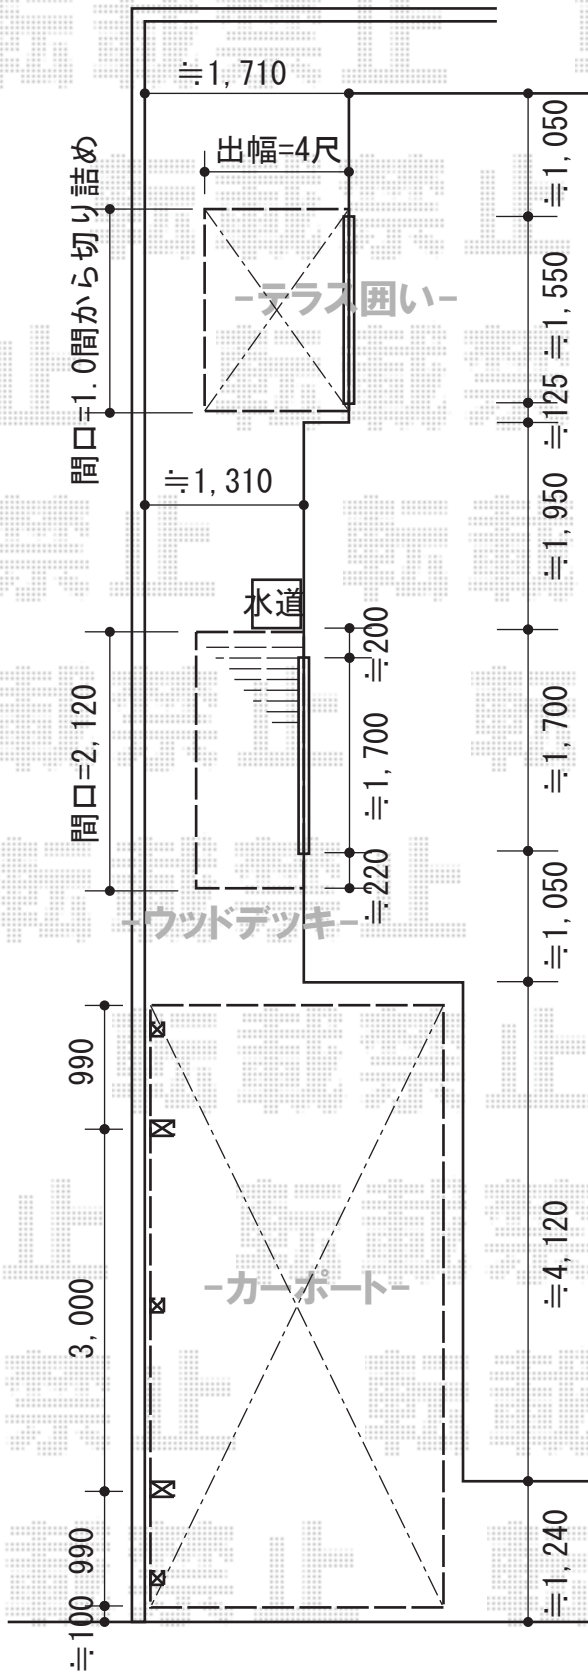

EX-SHOP
 HTTP://WWW.EX-SHOP.NET

担当：小林