


# ニューカムフィ9型 多段支柱施工 フリー支柱タイプ

建 物

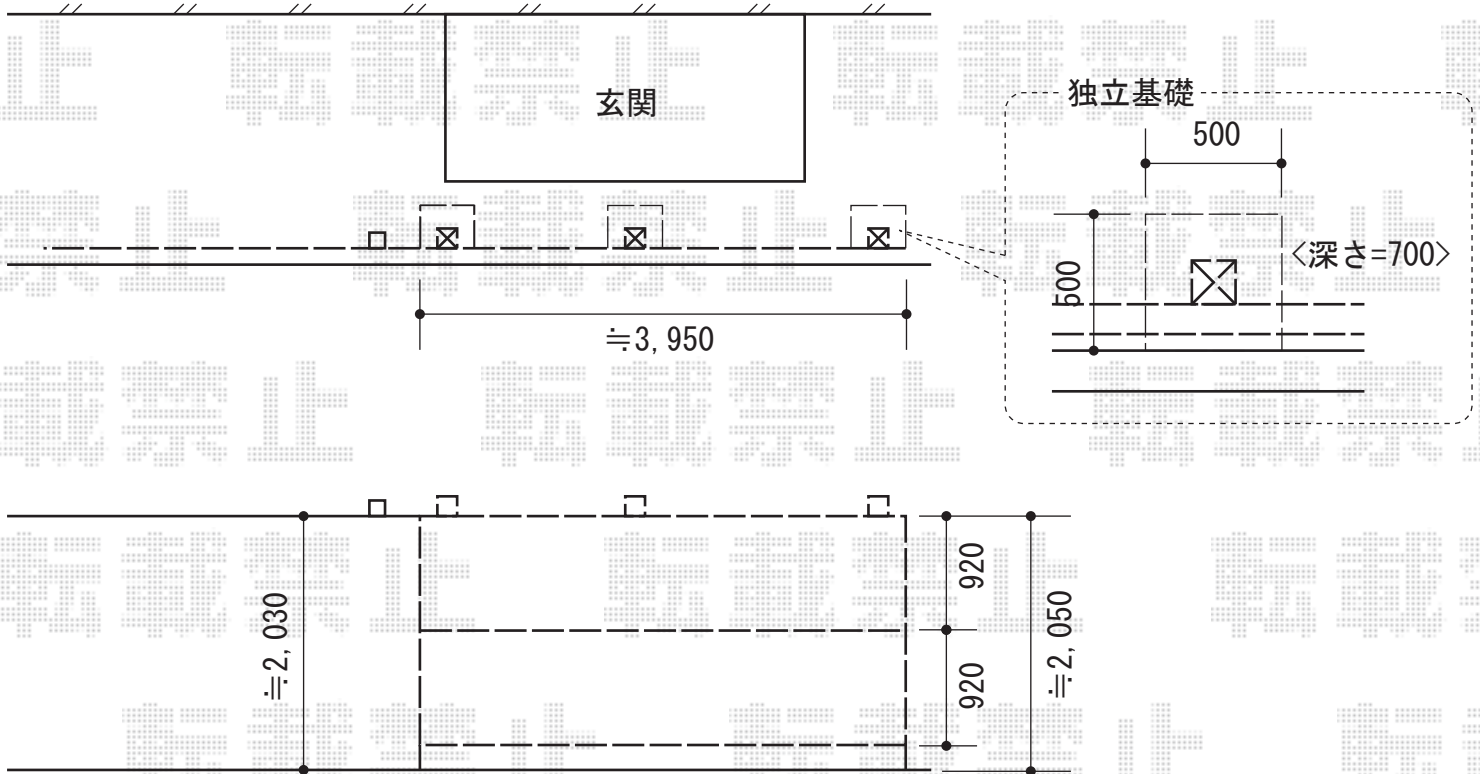

三協立山アルミ ニューカムフィ9型 多段支柱施工 フリー支柱タイプ  
本体1枚 (W×H) = (1,973×1,000mm) ×4枚  
2段施工用柱：20×3本  
上下取付金具：3セット  
中間取付金具：3セット  
連結材セット：2セット  
小口キャップ：2セット  
色：ダークブロンズ

現場状況や作図制限により概略図の内容と多少の違いが生じることがございます。  
施工時は、現場優先とさせて頂きたく思いますので、お立会い頂き、  
最終のご指示のほど、何卒、宜しくお願い致します。



EX-SHOP  
HTTP://WWW.EX-SHOP.NET

担当：大辻