


ライザーテラスII R型 単体 屋根タイプ 積雪～20cm対応

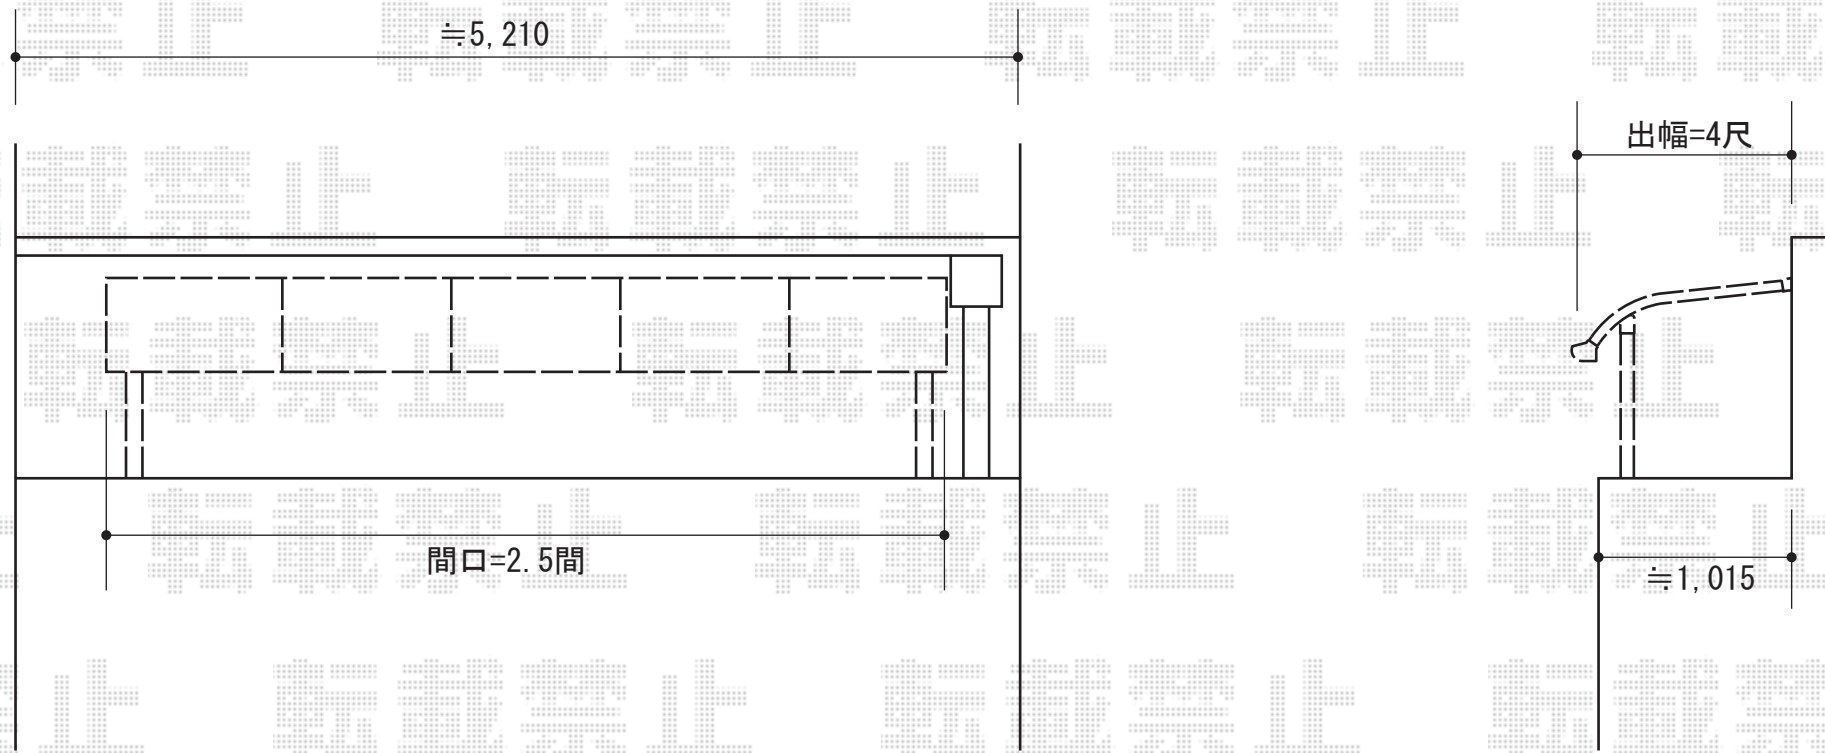

トステム ライザーテラスII R型 単体 屋根タイプ 積雪～20cm対応
間口=関東間2.5間通し（柱芯々4,350mm 屋根幅4,570mm）
出幅=4尺（1,185mm）
色：ブロンズ
屋根材：熱線吸収アクアポリカーボネート（ライトブルー）
柱仕様：柱奥行移動タイプ
施工方法：下止め仕様

トステム 収納式物干し 標準 2本入
色：ブロンズ
追加部材：柱取り付け用部材（2個入）

現場状況や作図制限により概略図の内容と多少の違いが生じることがございます。
施工時は、現場優先とさせて頂きたく思いますので、お立会い頂き、
最終のご指示のほど、何卒、宜しくお願い致します。

全ての著作権は、エクスショップに帰属します。当社とのお取引目的外の使用・複製・転載禁止となっております。



EX-SHOP
HTTP://WWW.EX-SHOP.NET

担当：大辻